



側面図

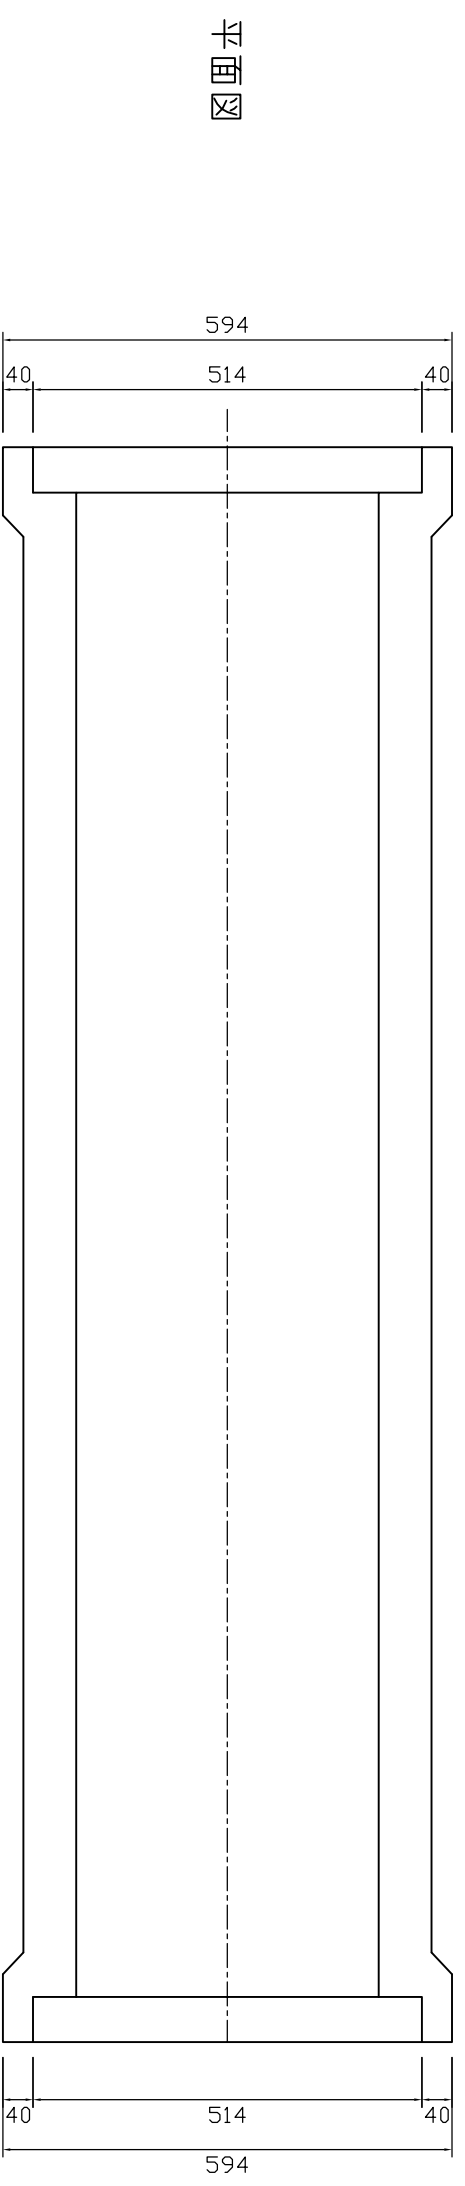


平面図


X-X'断面 (ソケット部)

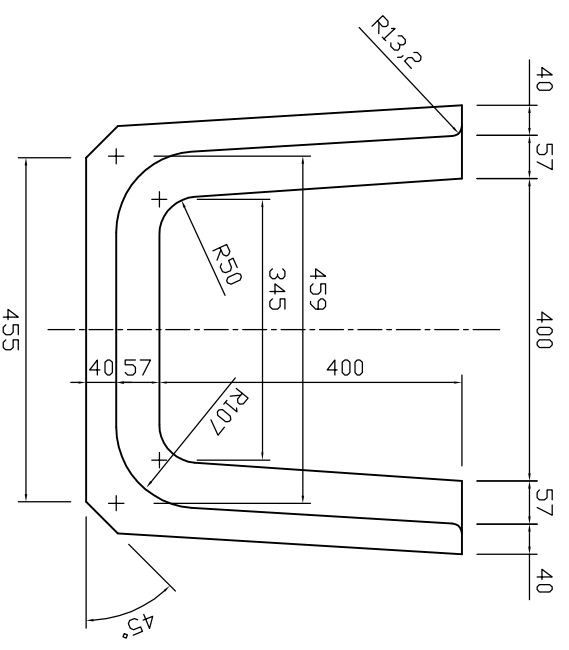

Y-Y'断面 (中央部)

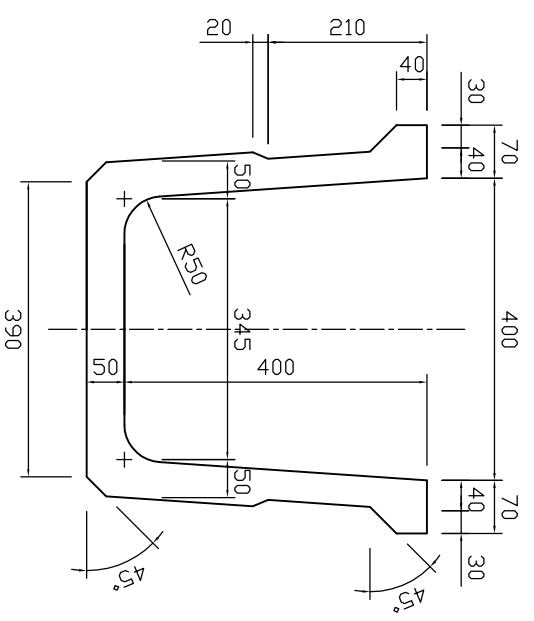

参考重量305kg

 新生興産株式会社 SHINSEI KOSAN CO.,LTD		製品名	U形水路		縮尺	1:10	製図	日付	'11.04.10	承認		変更		図面番号		内容	
		規格	400×400×2000					日付					日付				