




平面図

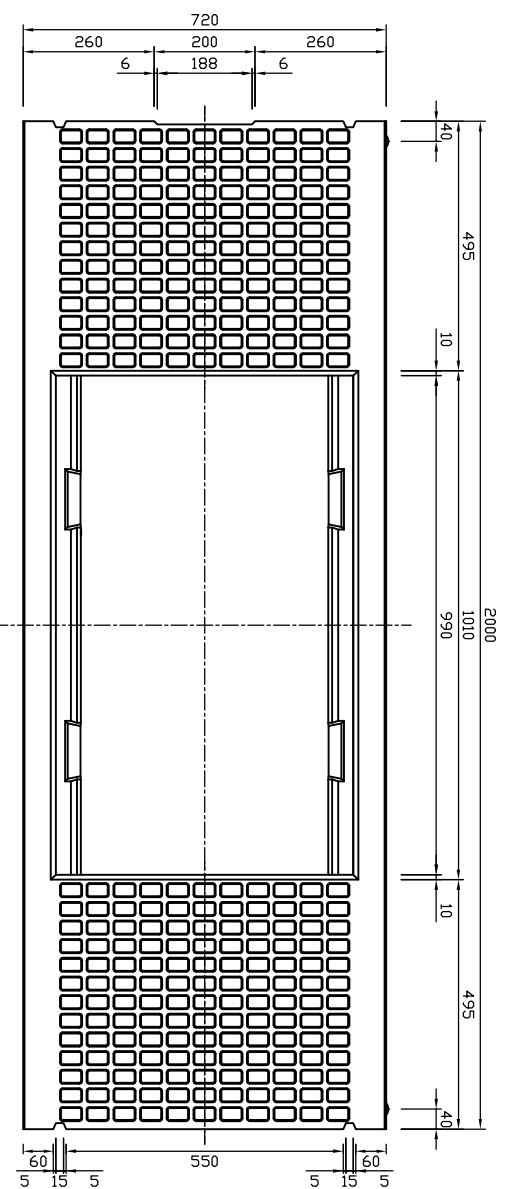


側面図

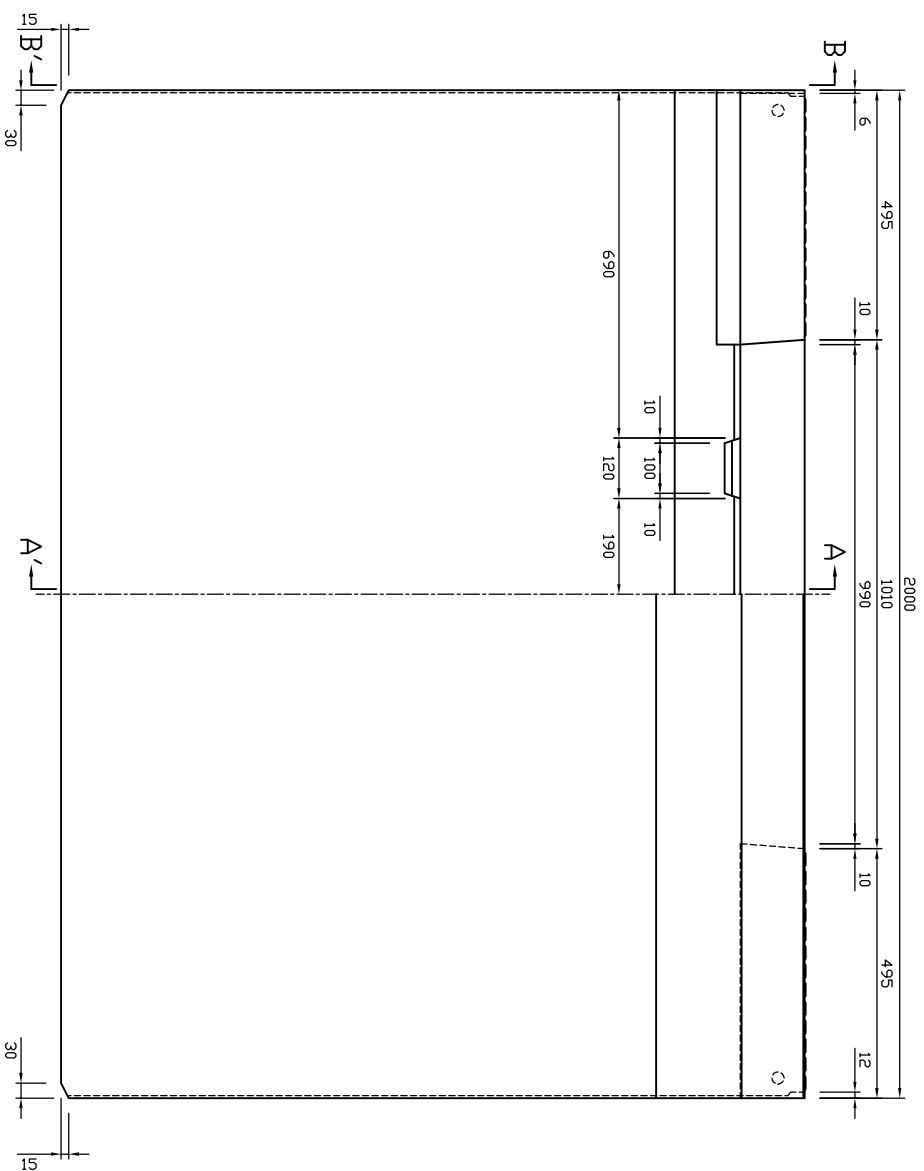


鋼線詳細図 1:3

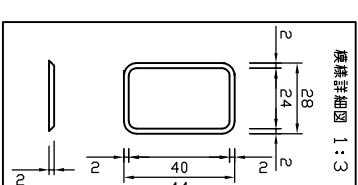


A-A'断面図

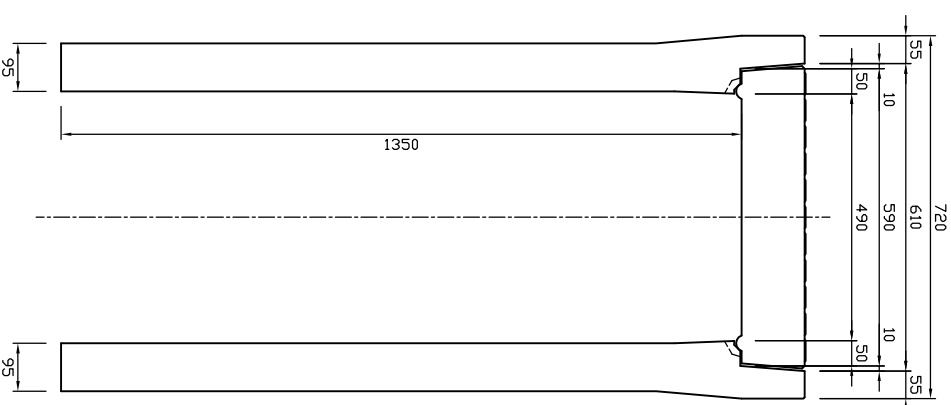

B-B'断面図

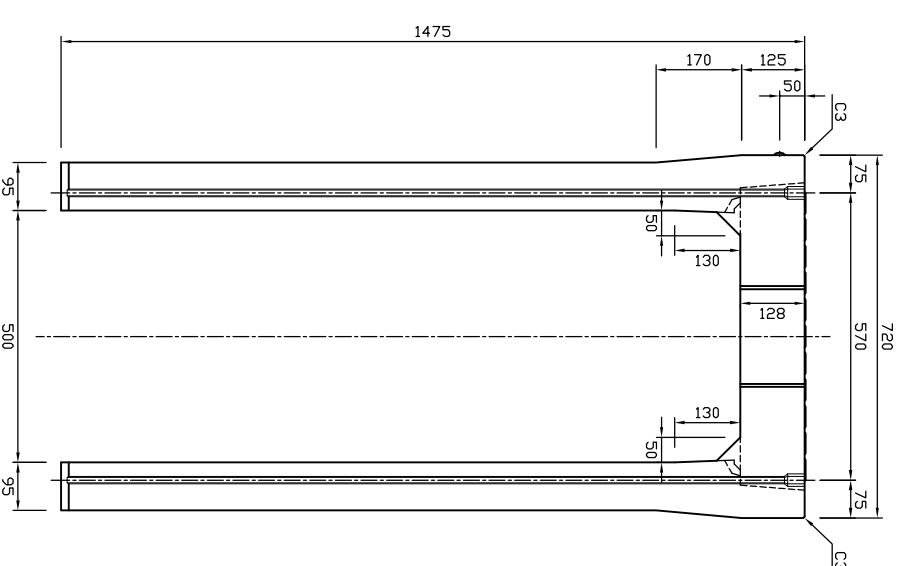

参考重量1490kg

| | | | | | | | | | | | | | | | |
|---|-----|---------------|--|----|------|----|----|----|----------|----|--|------|--|----|--|
|  新生興産株式会社 SHINSEI KOSAN CO.,LTD | 製品名 | 可変側溝 (スタンダード) | | 縮尺 | 1:15 | 製図 | 日付 | 富田 | 08.05.10 | 承認 | | 図面番号 | | 内容 | |
| | 規格 | 500×1300×2000 | | | | 製図 | 日付 | 富田 | | | | 変更 | | | |