




平面図

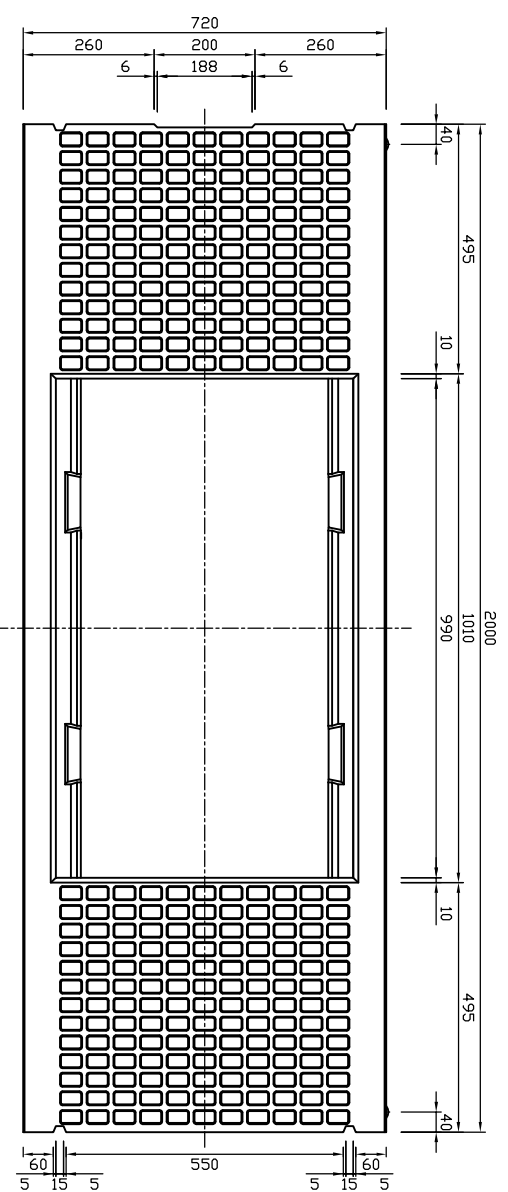


網線詳細図 1:3

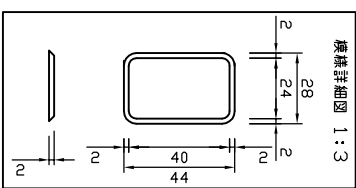


側面図

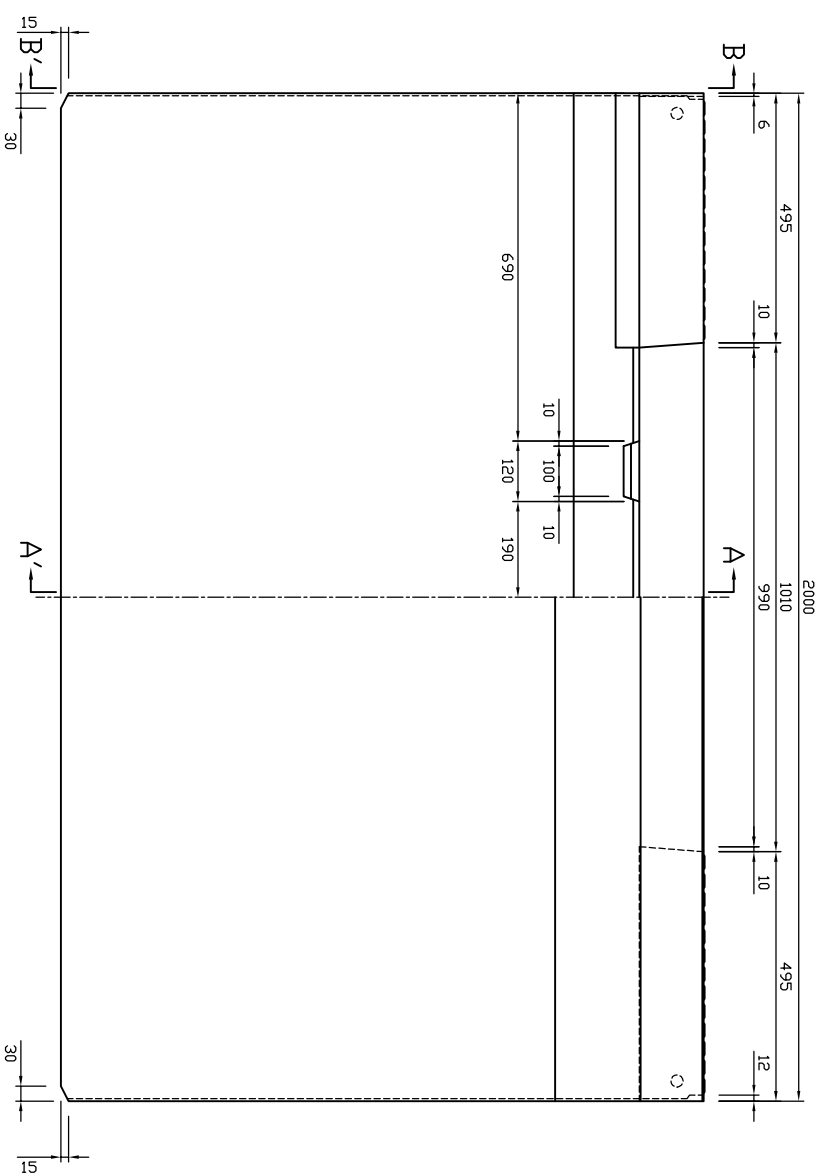

A-A'断面図

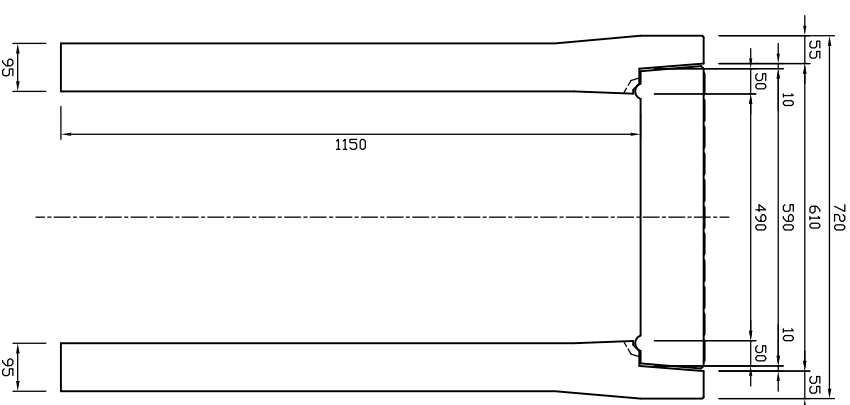

B-B'断面図

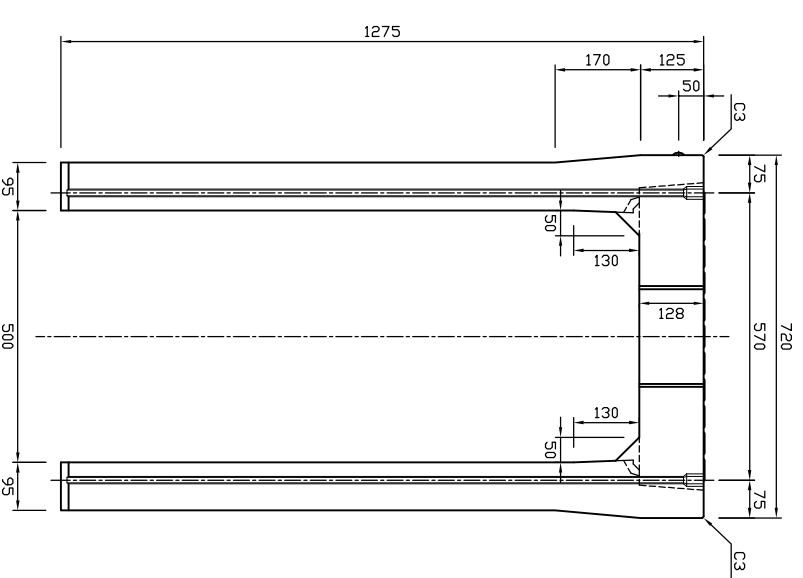

参考重量1306kg

 新生興産株式会社 SHINSEI KOSAN CO.,LTD	製品名	可変側溝 (スタンダード)		縮尺	1:15	製図	日付	08.05.10	審田	承認	図面番号	内容
	規格	500×1100×2000		製図	日付	日付	日付	日付	日付	日付	変更	