




平面図

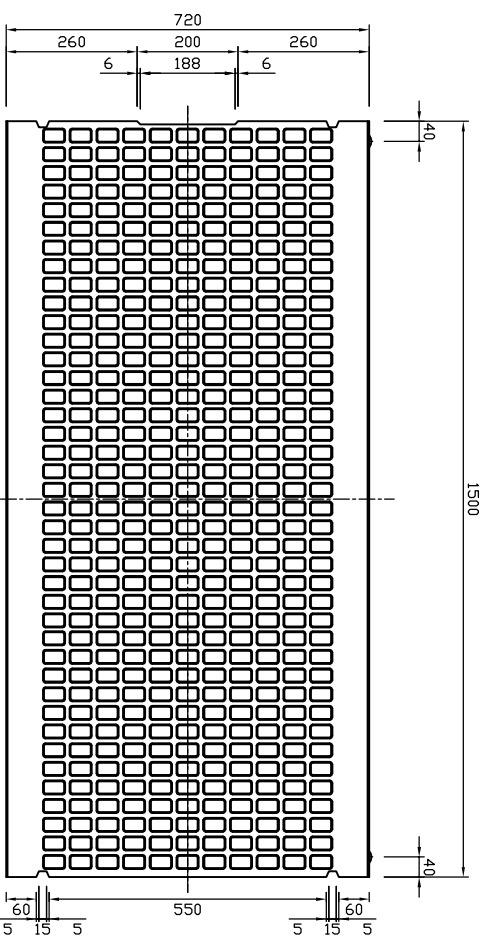


側面図

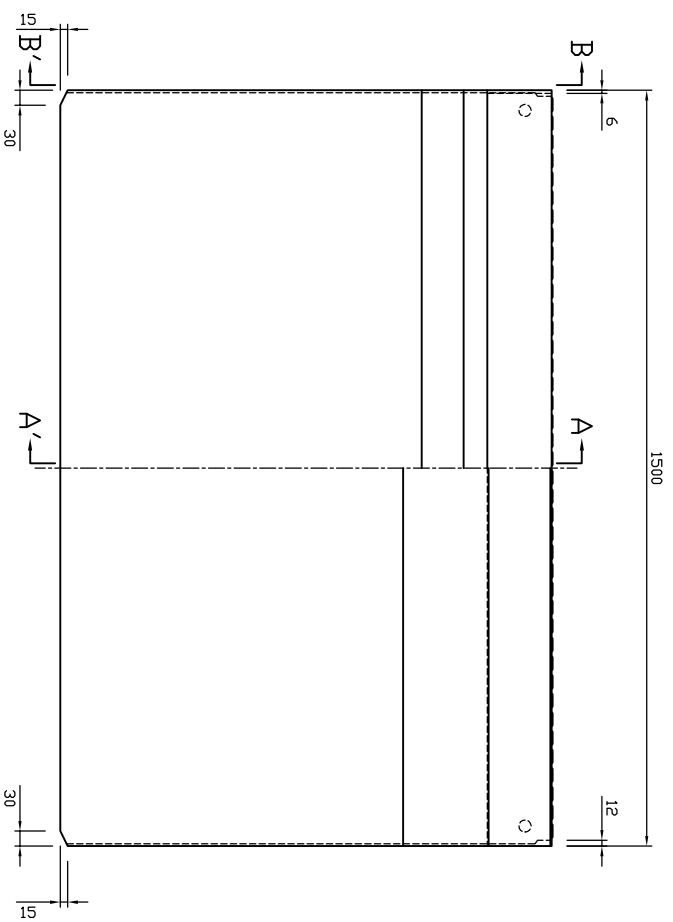


網眼詳細図 1:3

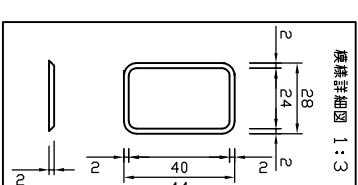


A-A'断面図

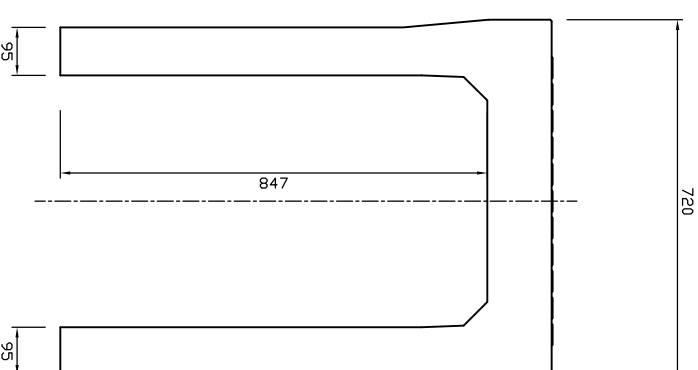

B-B'断面図

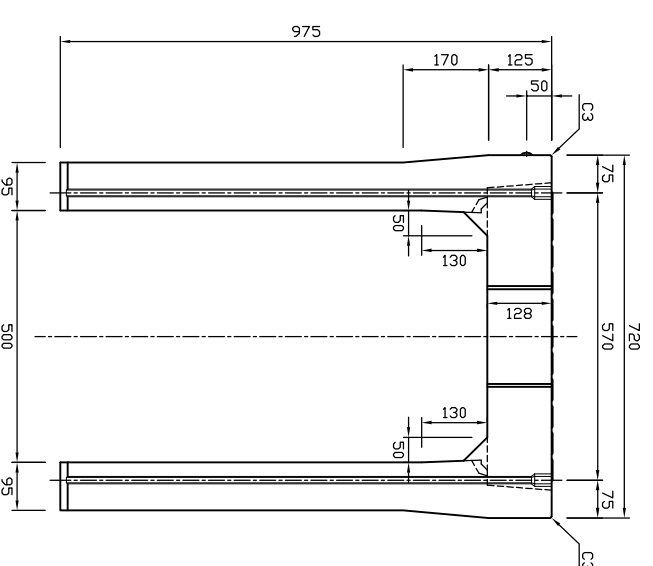

参考重量930kg

| | | | | | | | | | | | |
|--|-----|-------------------|----|------|----|----|----------|------|--|----|--|
|  新生興産株式会社 SHINSEI KOSAN CO.,LTD | 製品名 | 可変側溝 (スタンダード) 穴なし | 縮尺 | 1:15 | 製図 | 製田 | 13.01.10 | 図面番号 | | 内容 | |
| | 規格 | 500×800×1500 | | | 日付 | 製田 | | 変更 | | | |