




平面図

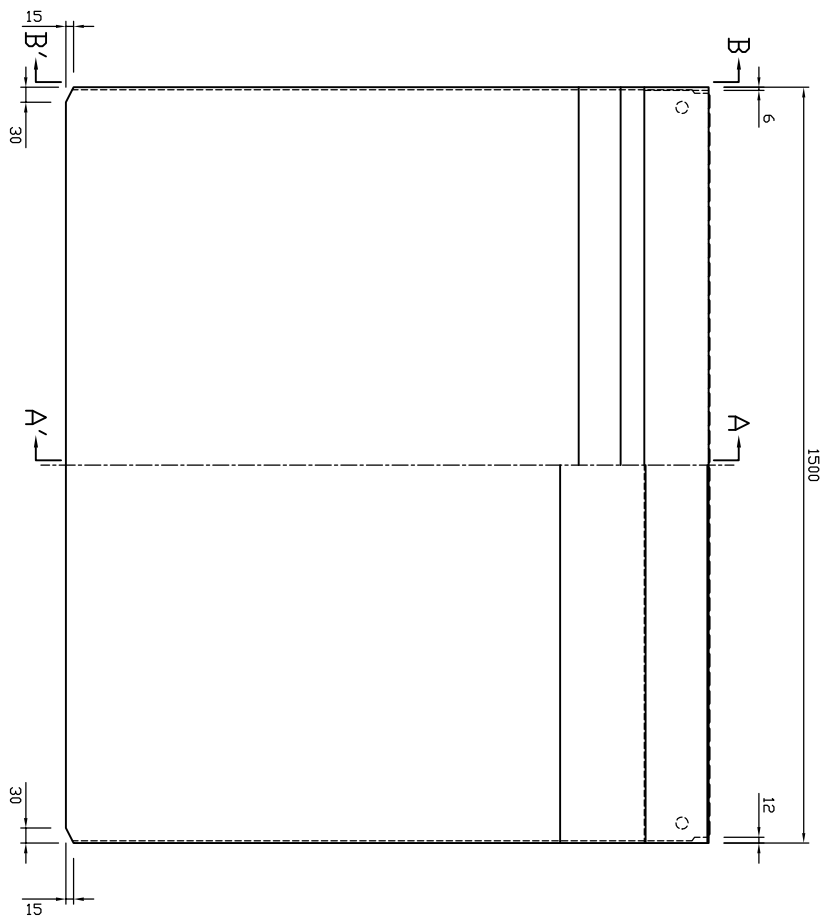


側面図

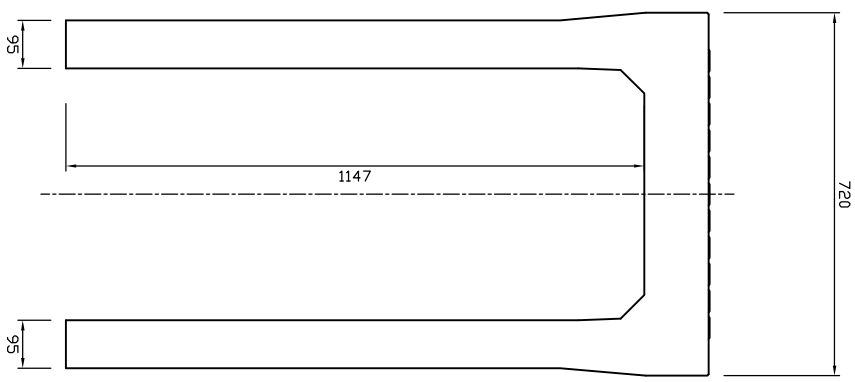


A-A'断面図

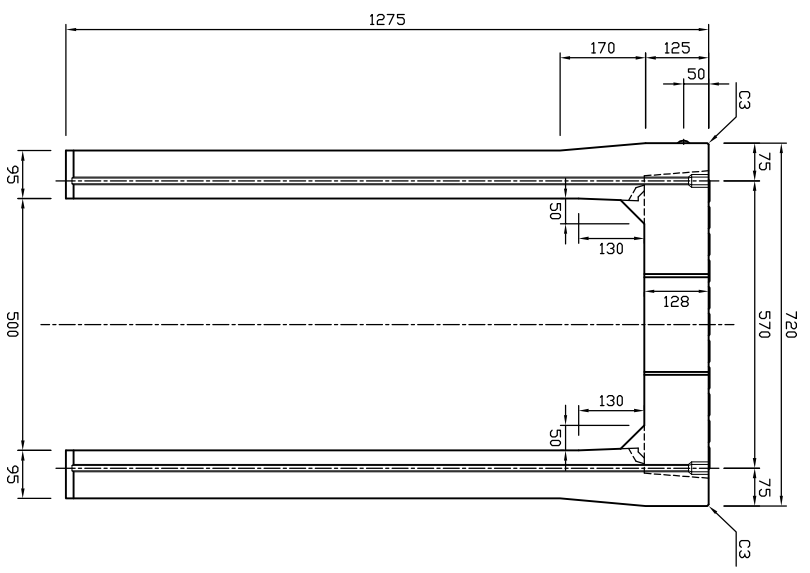

B-B'断面図

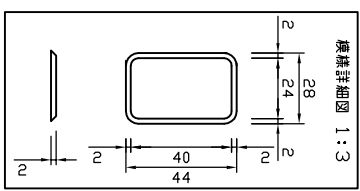

参考重量1141kg

 新生興産株式会社 SHINSEI KOSAN CO., LTD	製品名	可変側溝 (スタンダード) 穴なし	縮尺	1:15	製図	日付	富田	13.01.10	図面番号 氏名 内容
	規格	500×1100×1500			製図	日付			
変更									