




平面图

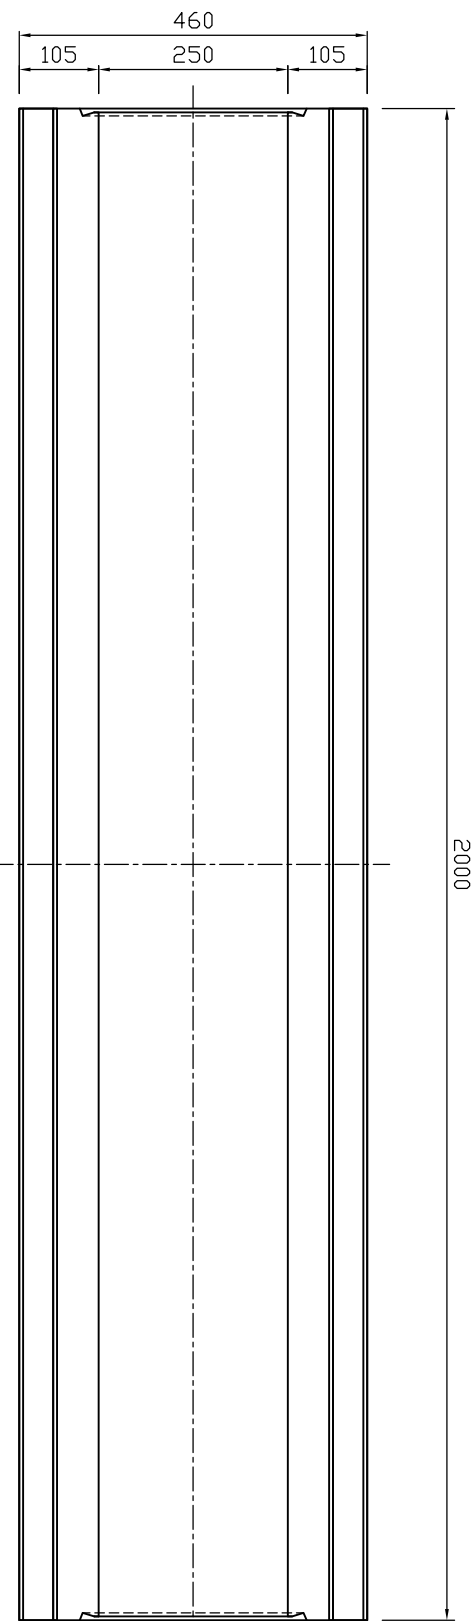


断面图

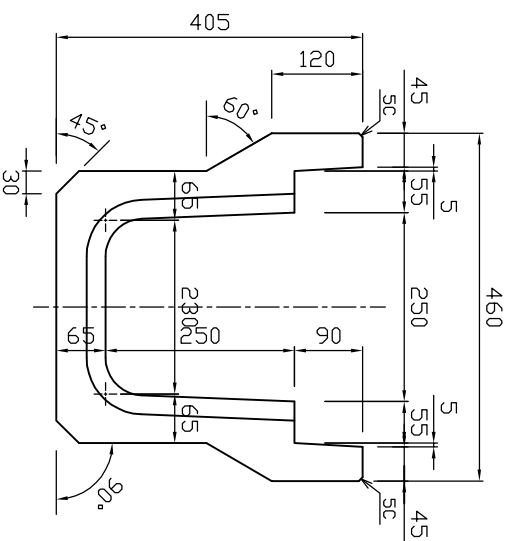

侧面图

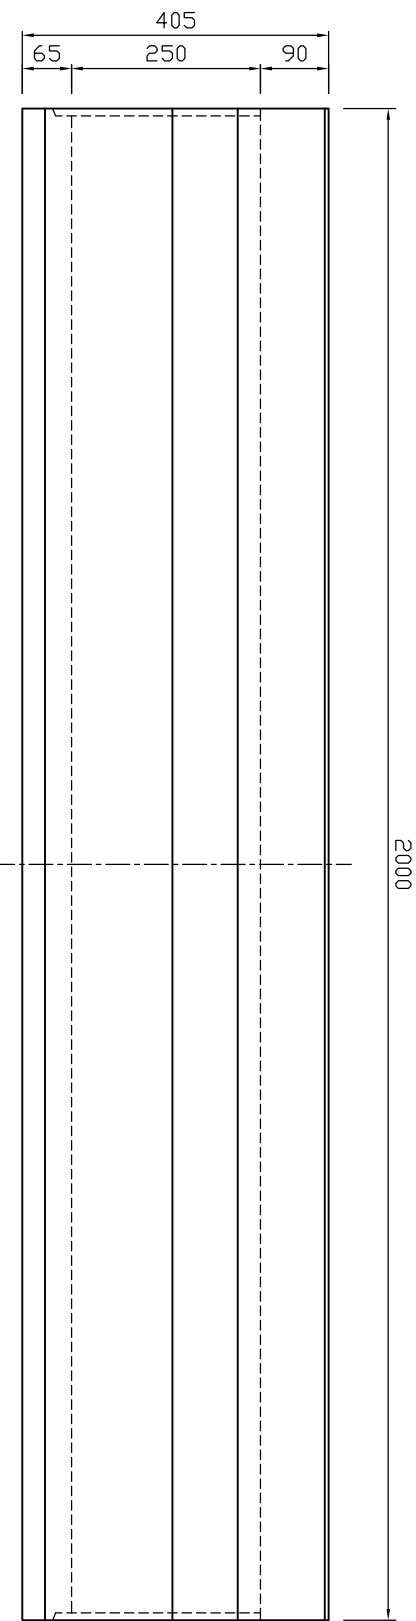

参考重量330kg

 新生興産株式会社 SHINSEI KOSAN CO.,LTD		製品名	道路用側溝3種			縮尺	1:10	製図	日付	12.07.10	図面番号 氏名 内容
		規格	250					製図	日付		