




正面図

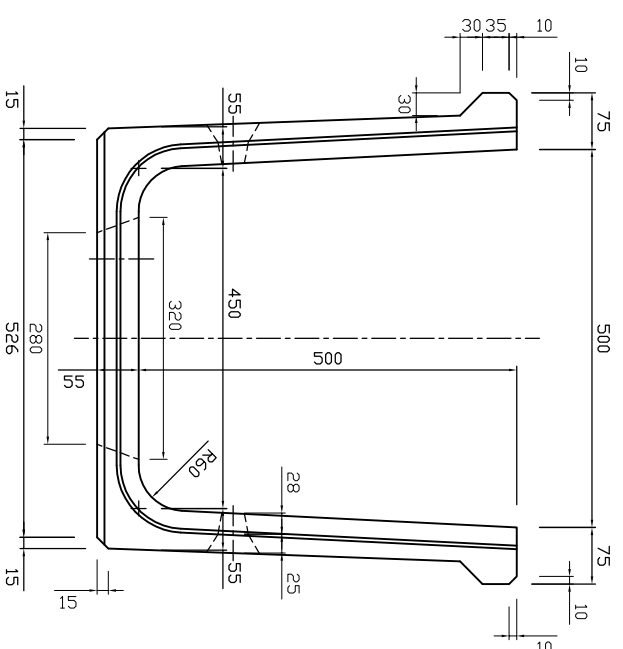


側面図

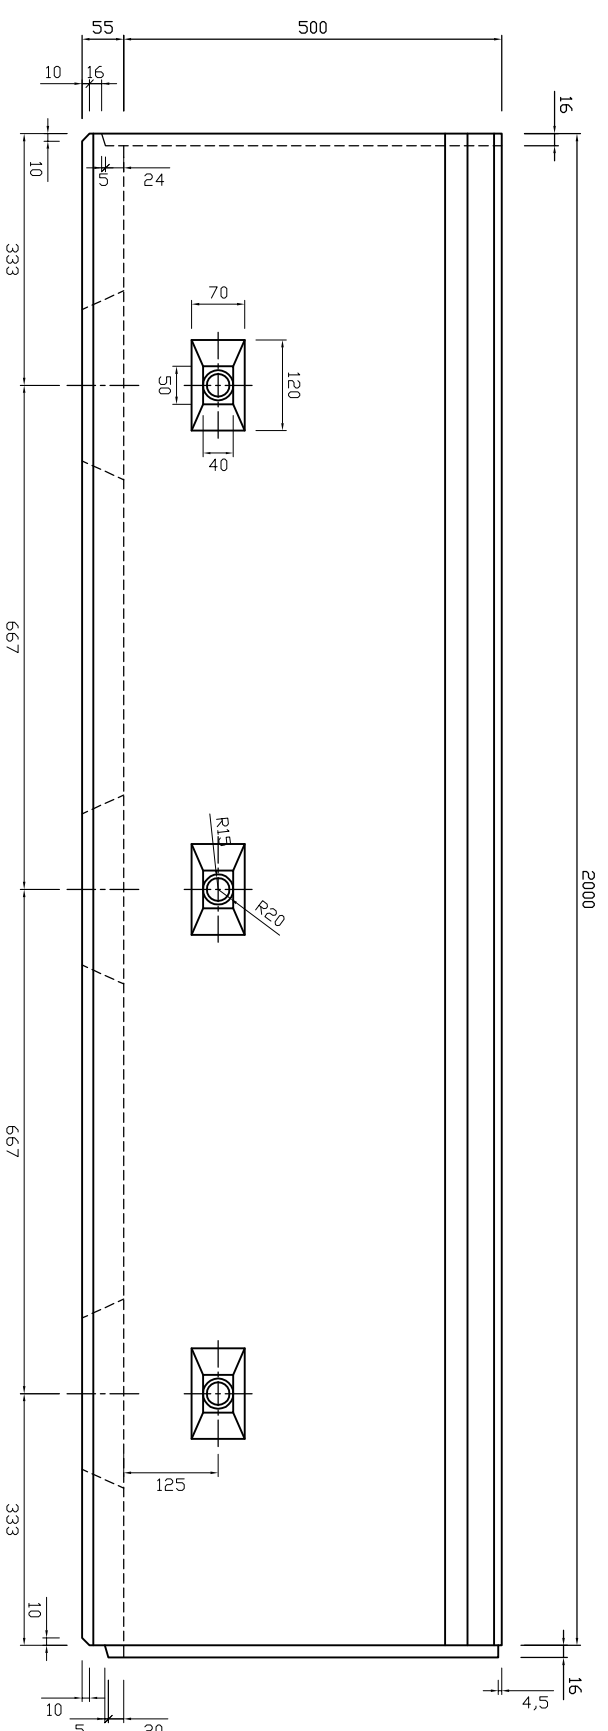

平面図

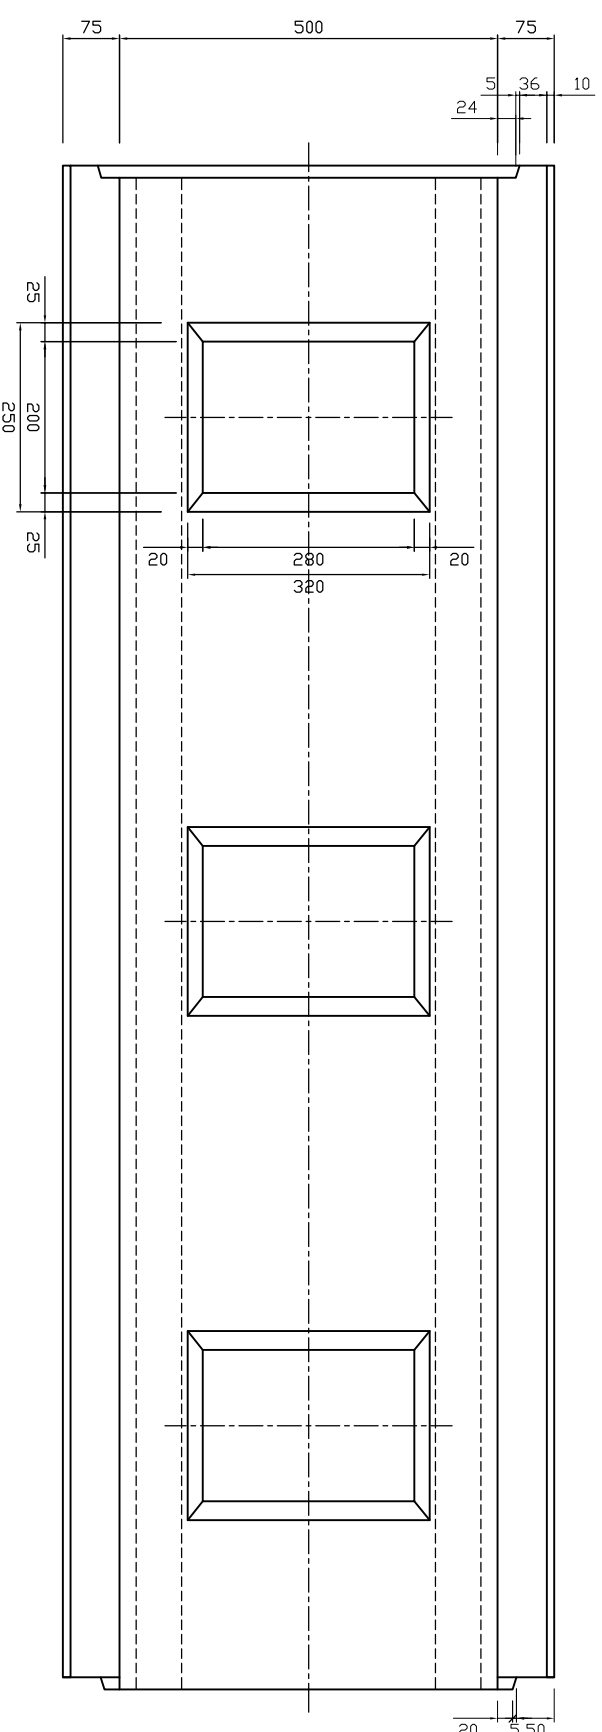

参考重量372kg

 新生興産株式会社 SHINSEI KOSAN CO.,LTD		製品名	U形排水コリユーム (2面)			縮尺	1:10	製図	日付	製田	10.03.05	変更	日付	氏名	内容
		規格	500×500×2000						日付	日付					