




断面図

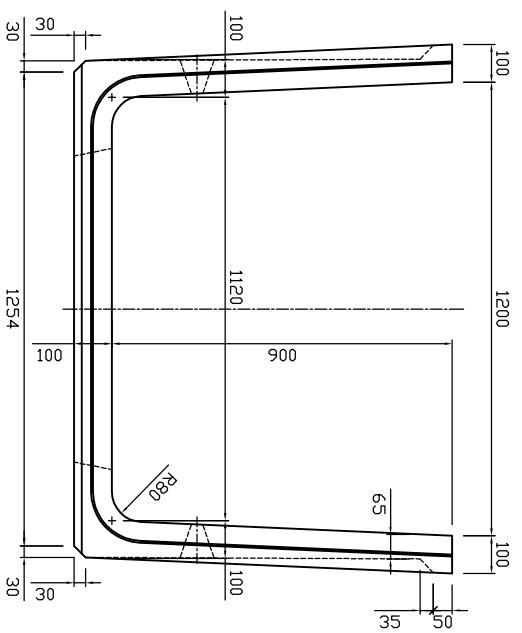


側面図

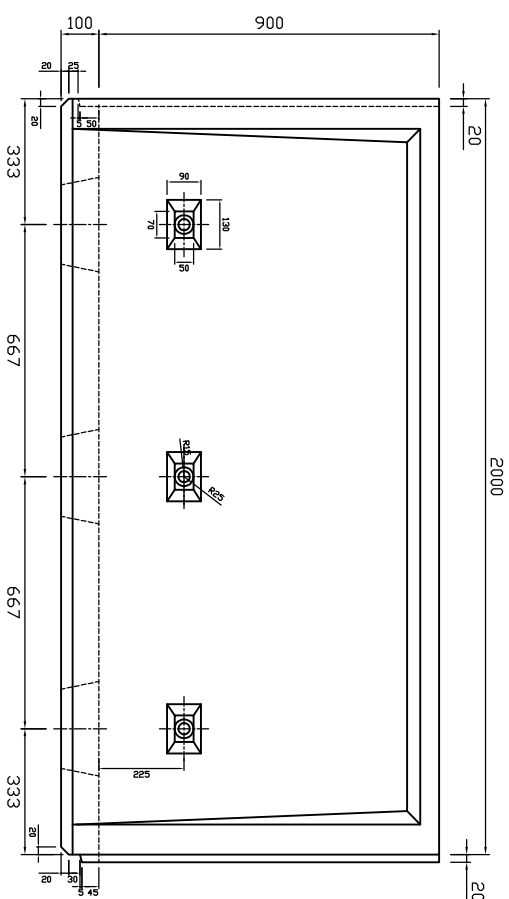

平面図

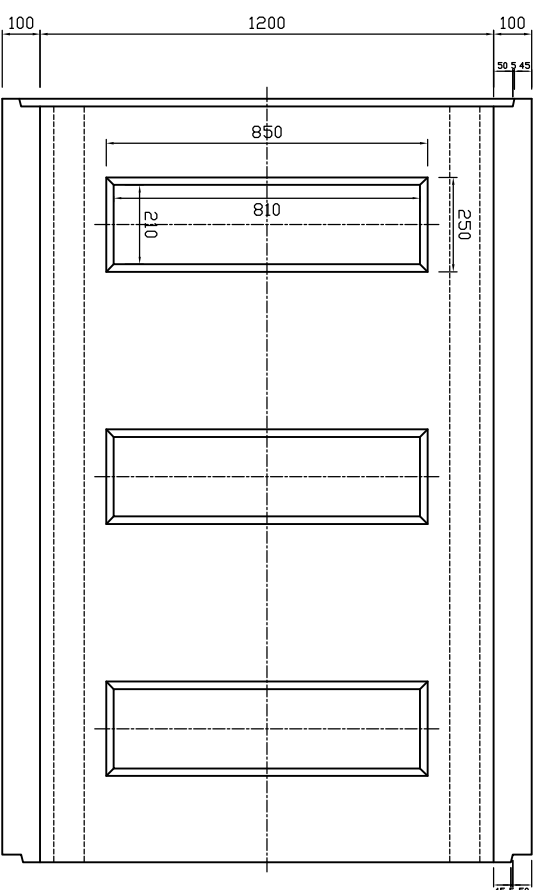

参考重量1240kg

 新生興産株式会社 SHINSEI KOSAN CO.,LTD		製品名	U形排水コリューム (2面)			縮尺	1:20	製図	日付	10.03.15	変更 日付 氏名 内容
		規格	1200×900×2000					製図	日付		