



断面図

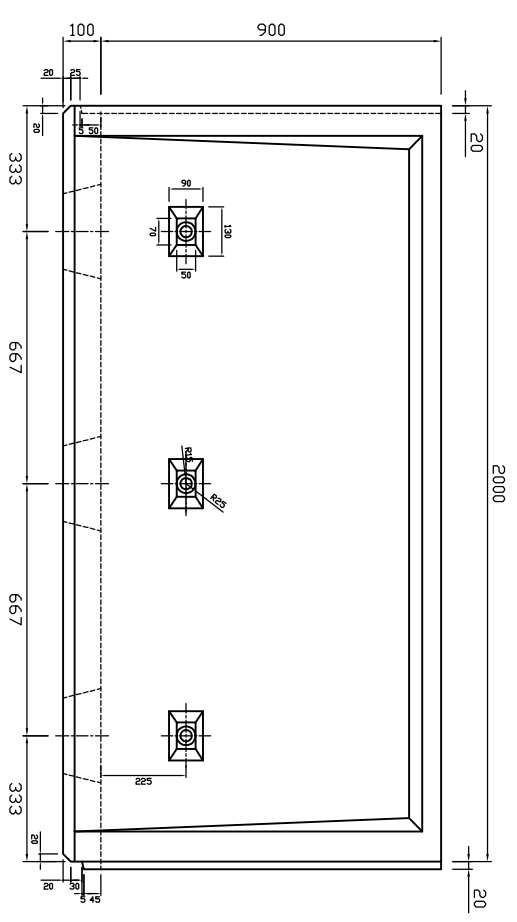


側面図

平面図

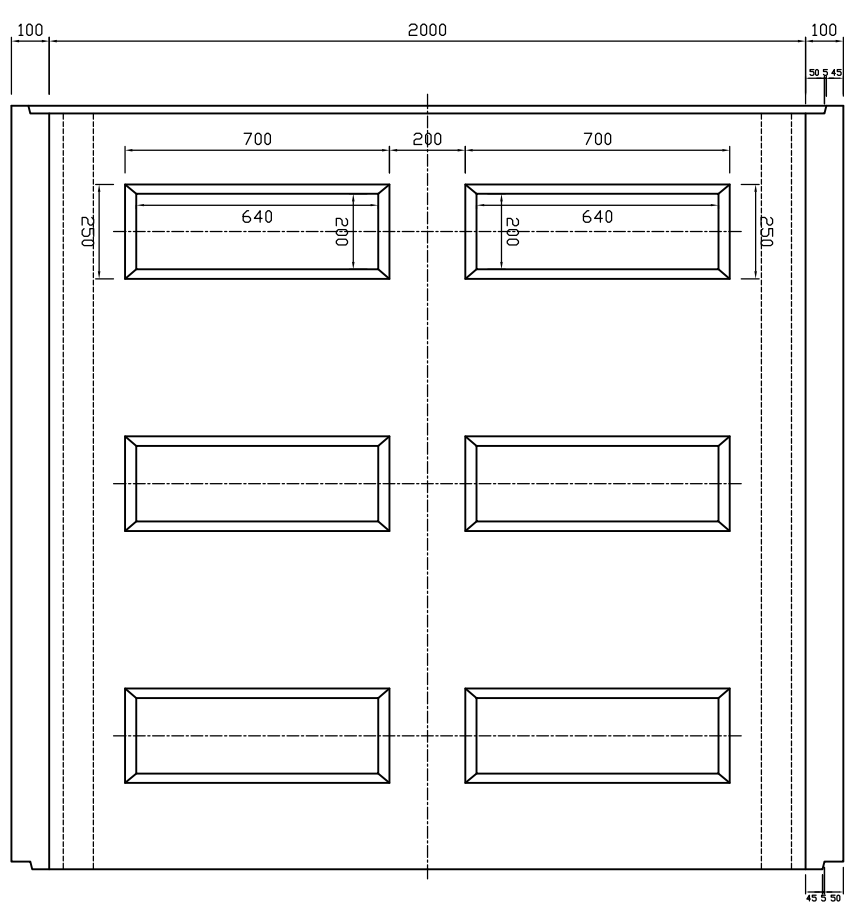

参考質量1422kg

 新生興産株式会社 SHINSEI KOSAN CO.,LTD		製品名	U形排水コリューム (2面)			縮尺	1:20	製図	日付	14.01.09	変更	日付	氏名	内容
		規格	2000×900×2000					製図	日付				日付	