



断面図

側面図

平面図

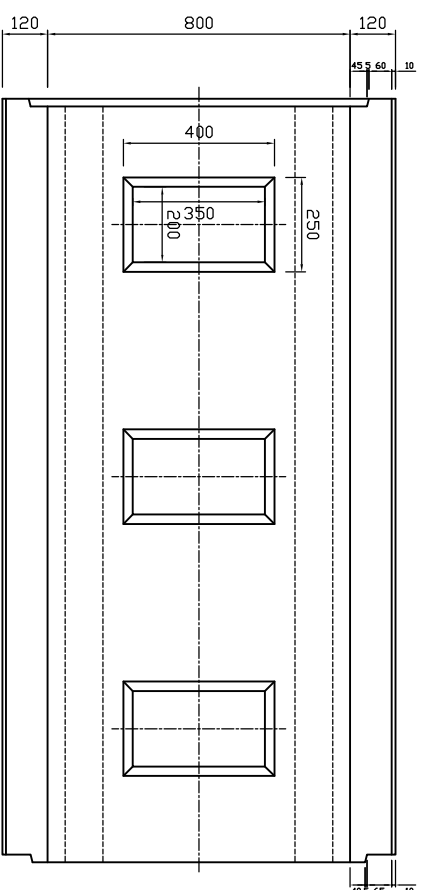

参考重量1668kg

 新生興産株式会社 SHINSEI KOSAN CO., LTD		製品名	U形排水コリューム (2面)			縮尺	1:20	製図	日付	10.03.15	変更	日付	氏名	内容
		規格	800×1200×2000					製図	日付					