




正面図

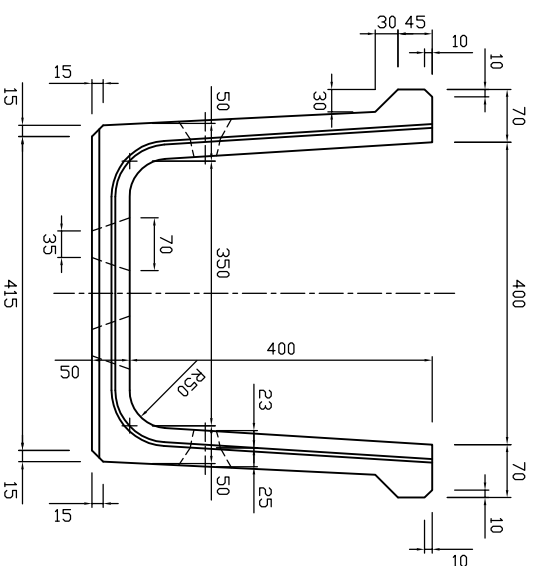


側面図

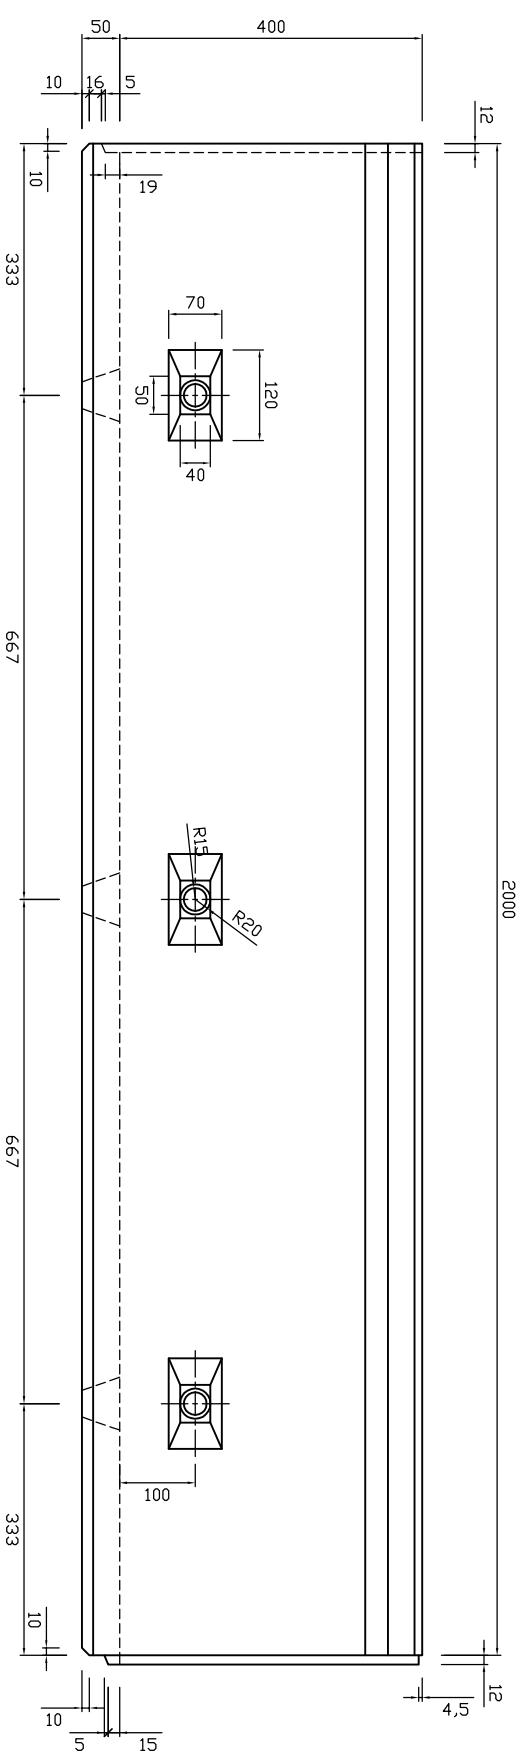

平面図

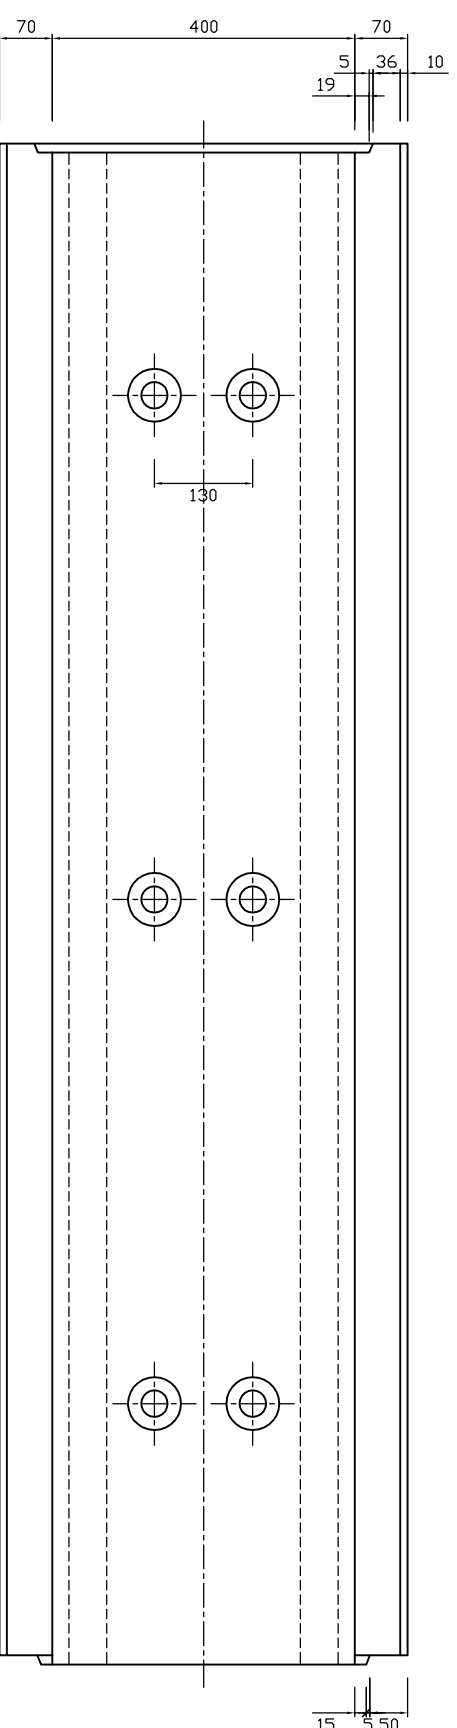

参考重量282kg

 新生興産株式会社 SHINSEI KOSAN CO.,LTD	製品名	U形排水フリューム (3面)			縮尺	1:10	製図	製田	変更 日付 氏名 内容
	規格	400×400×2000					日付	'10.01.05	