



平面図

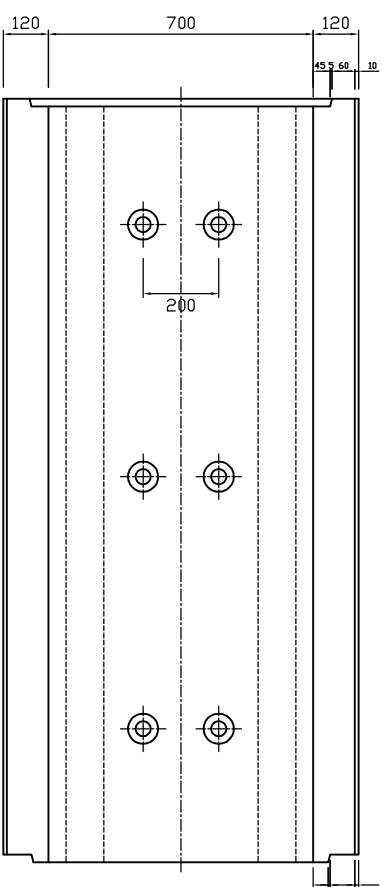

参考重量1684kg

 新生興産株式会社 SHINSEI KOSAN CO., LTD		製品名	U形排水コリューム (3面)			縮尺	1:20	製図	日付	雷田	変更 日付 氏名 内容
		規格	700×1200×2000					日付	検図	10.03.15	