




平面図

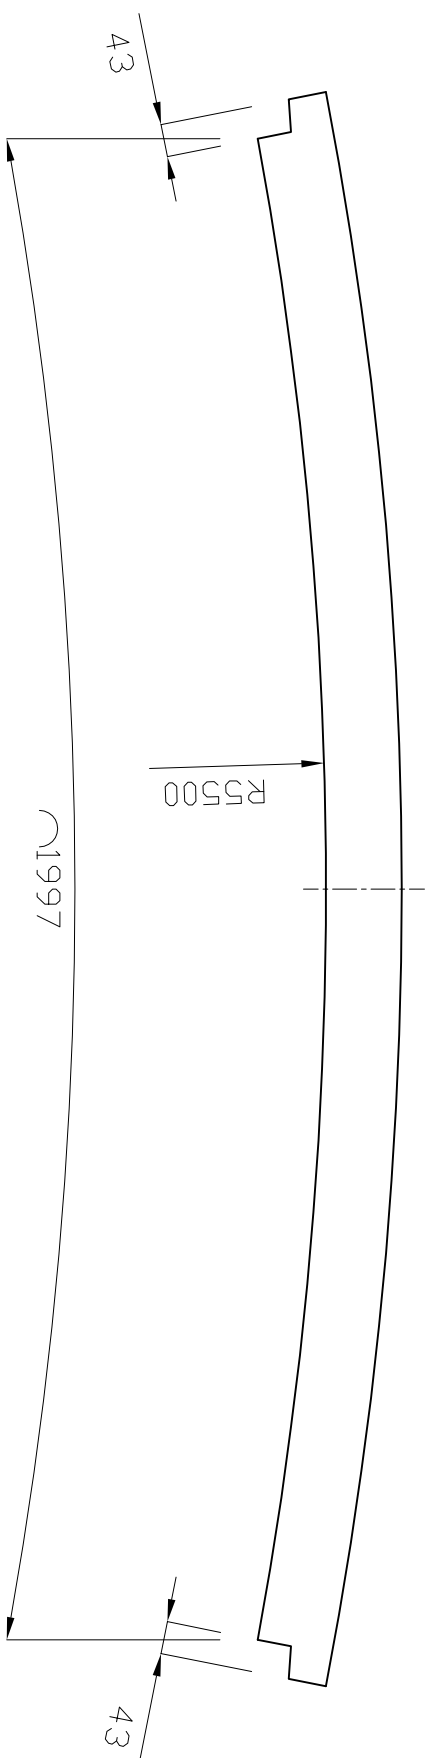

正面図 (水路内側面)

 

側面図

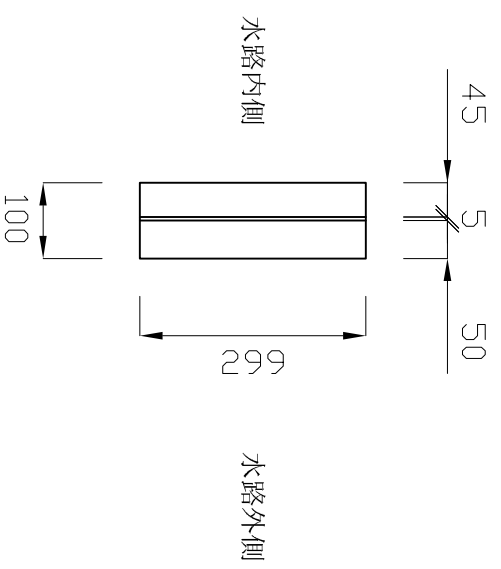

参考質量 147kg

製品名	縮尺
柵渠コーナー板	1 : 10
規格	W=3500 外側用板300



新生興産株式会社
SHINSEI KOSAN CO., LTD