




平面図

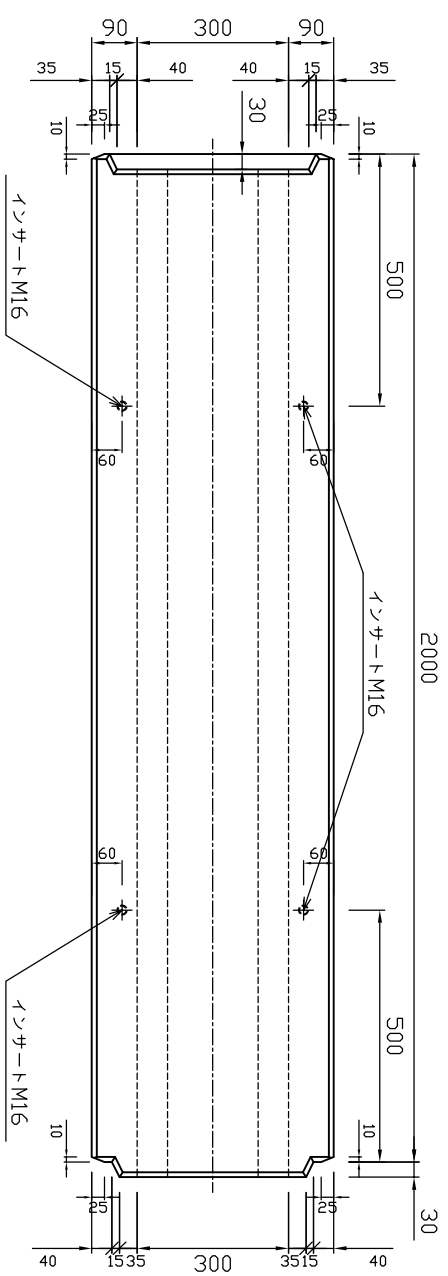


才又側

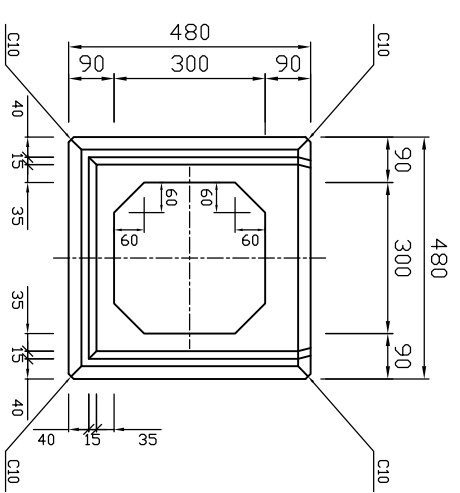


側面図

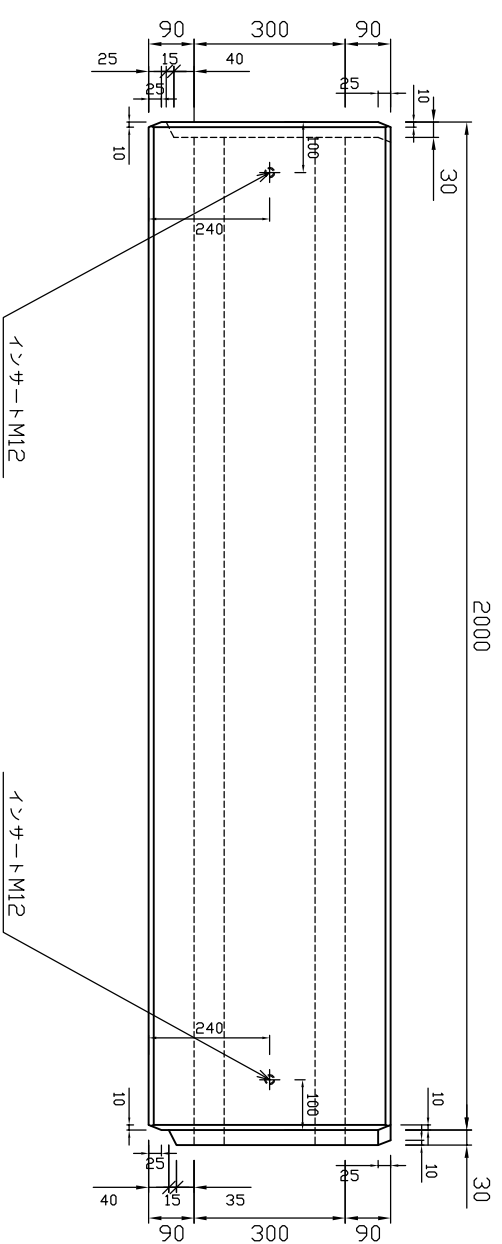

メ又側

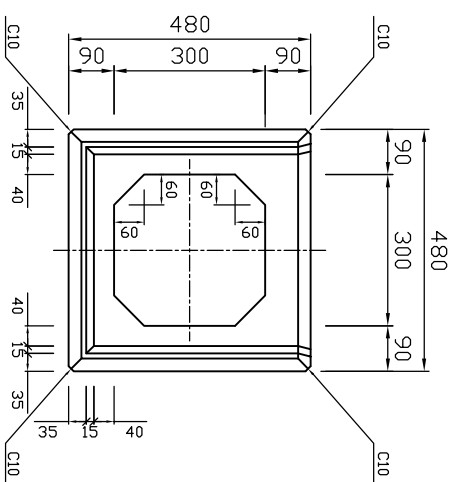

参考重量740kg

 新生興産株式会社 SHINSEI KOSAN CO.,LTD	製品名	ホックスカルバート	縮尺	1:15	製図	製田	日付	氏名	内容
	規格	300×300×2000			日付	10.04.05	検図		
					日付			変更	