




平面図

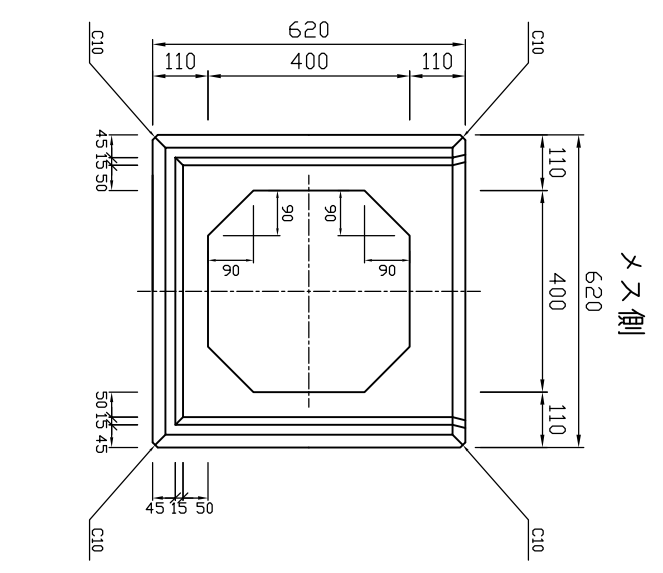

メ又側

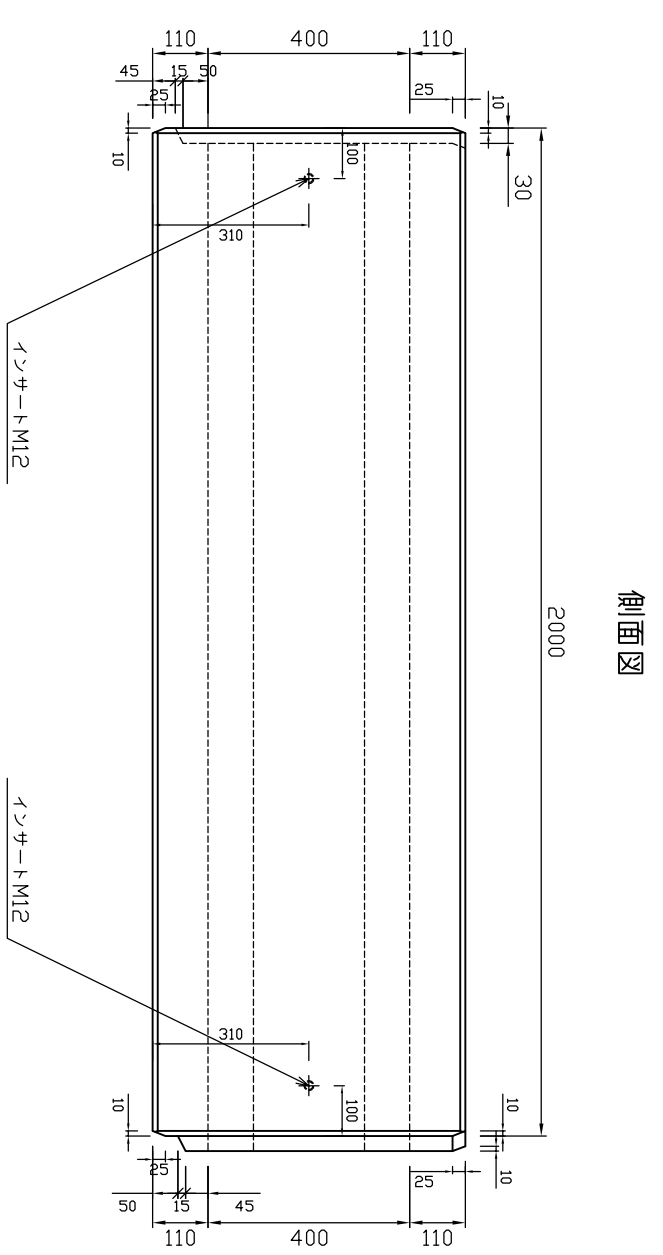


側面図

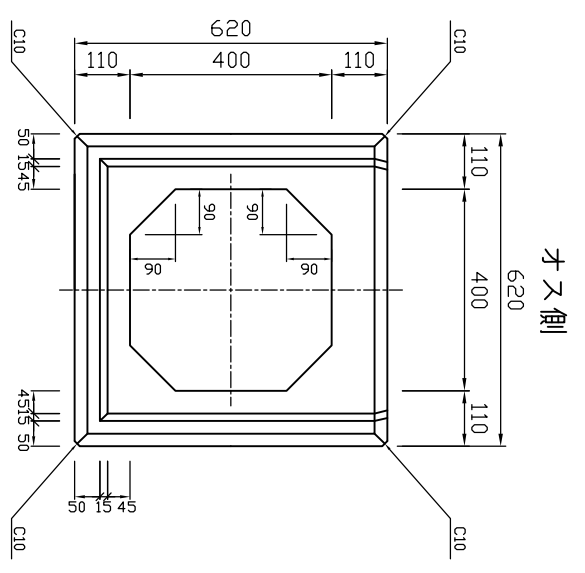

オ又側

参考重量1180kg

 <b>新生興産株式会社</b> SHINSEI KOSAN CO.,LTD	製品名	ボックスカルバート	縮尺	1:15	製図	製田	日付 氏名 内容
	規格	400×400×2000			日付	10.04.10	
変更							
日付 氏名 内容							