



平面図
2000


メ又側

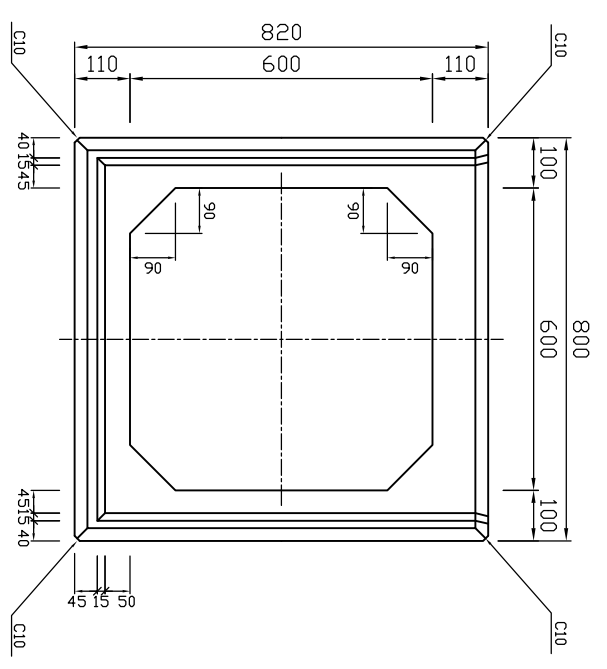


側面図

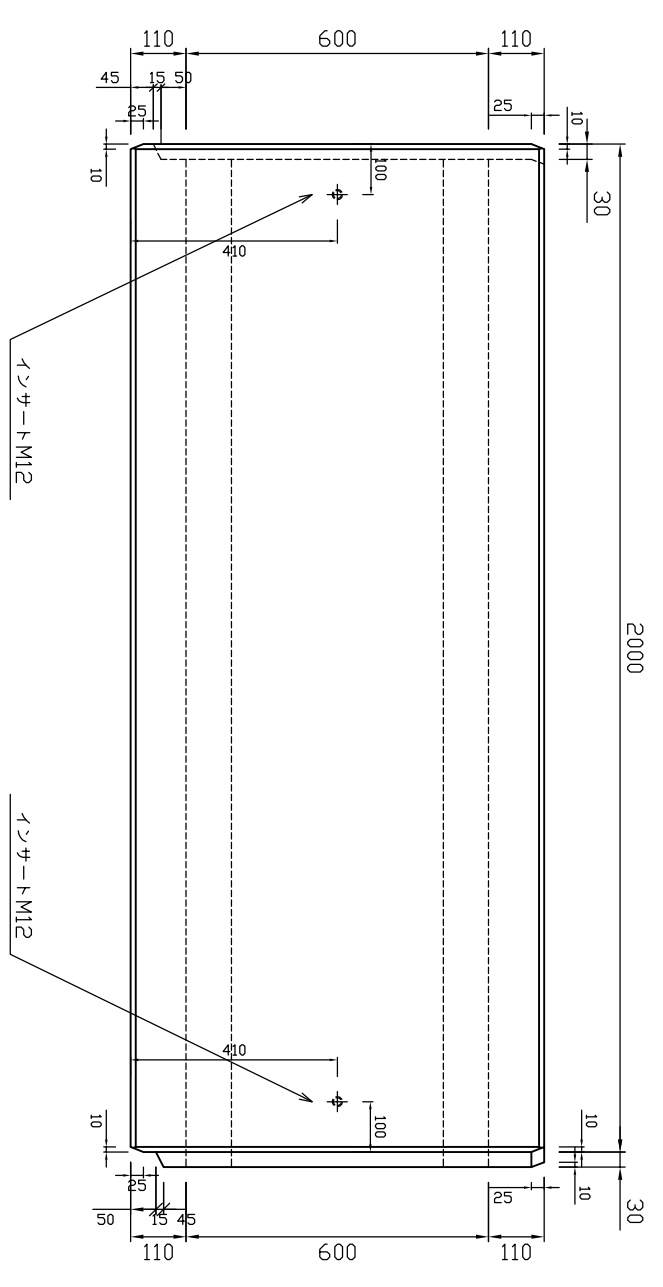

オ又側

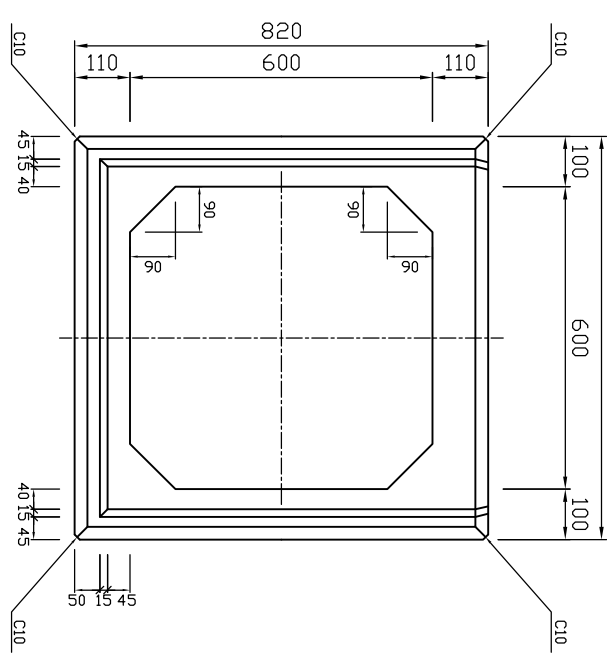

参考重量1530kg

 新生興産株式会社 SHINSEI KOSAN CO.,LTD		製品名	ボックスカルバート		縮尺	1:15	製図	日付	10.04.15	変更 日付 氏名 内容
		規格	600×600×2000				製図	日付		