




平面図

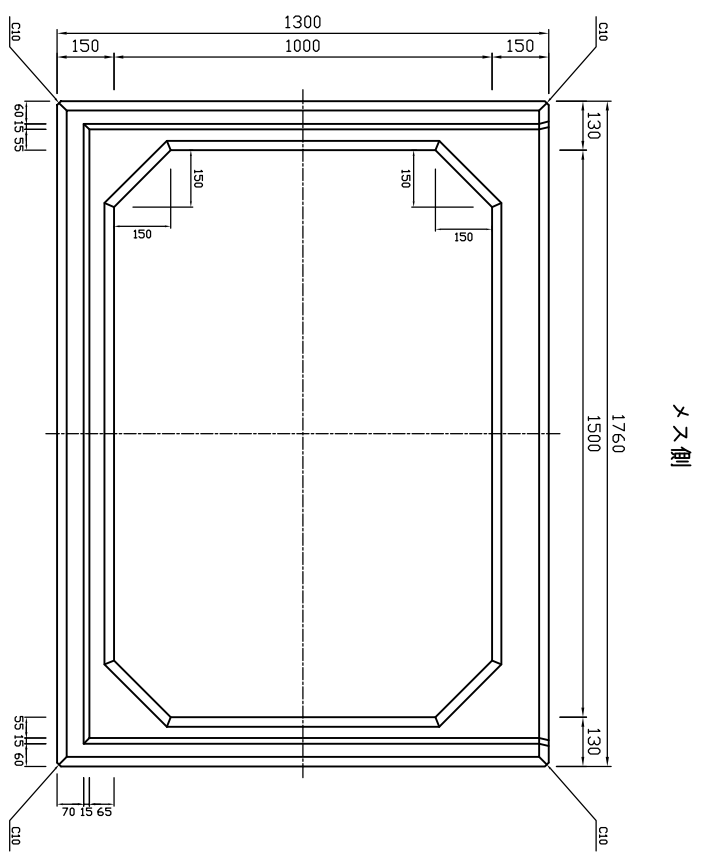

メ又側

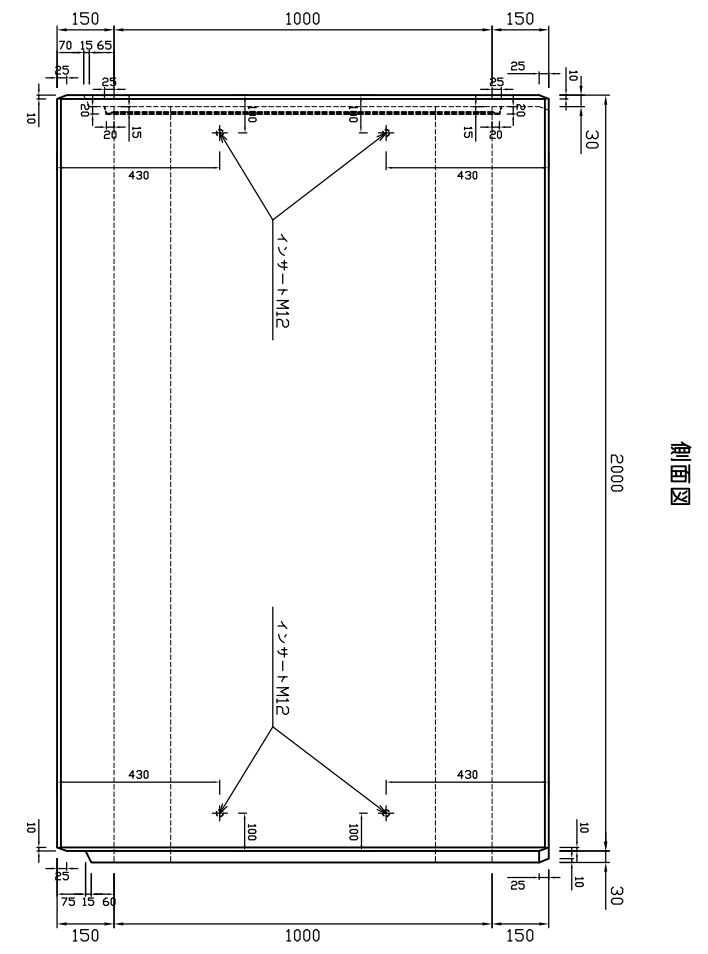


側面図

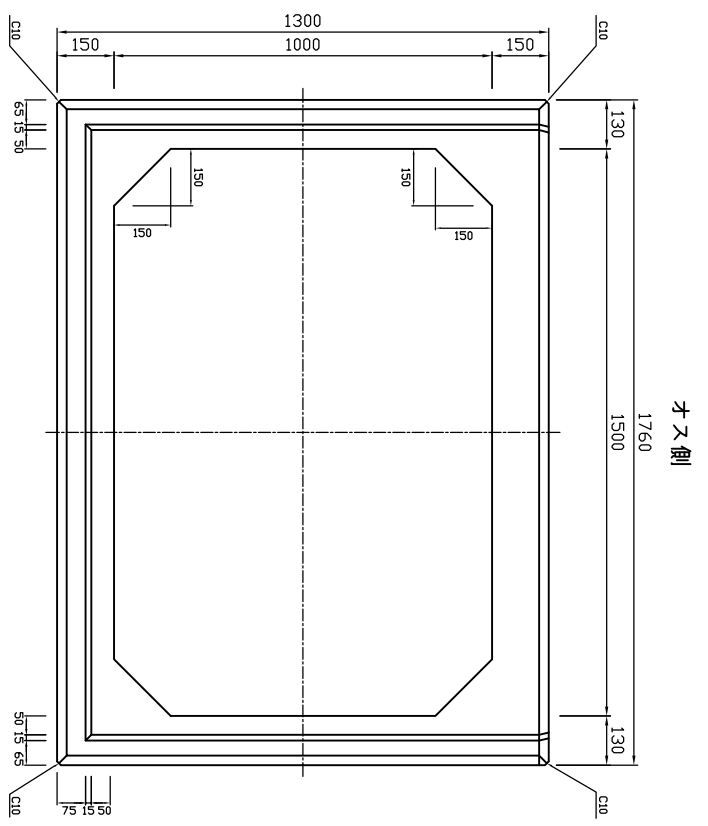

オ又側

参考重量4170kg

 <b>新生興産株式会社</b> SHINSEI KOSAN CO.,LTD	製品名	ボックスカルバート		縮尺	1:20	製図	製田	日付 氏名 内容
	規格	1500×1000×2000				日付	11.03.25	