




平面図

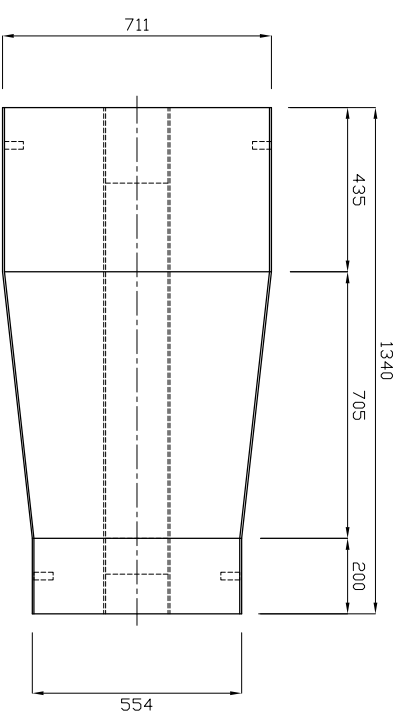


背面図

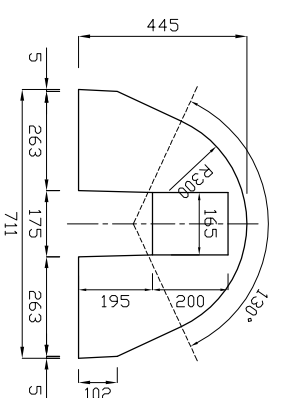


側面図

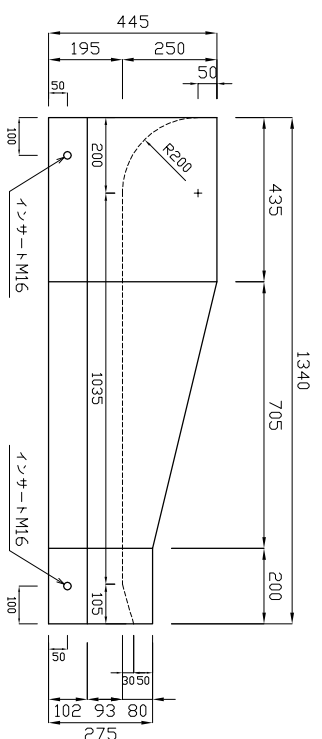

正面図

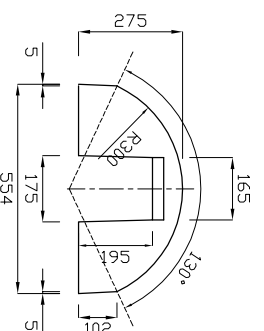

裏面図

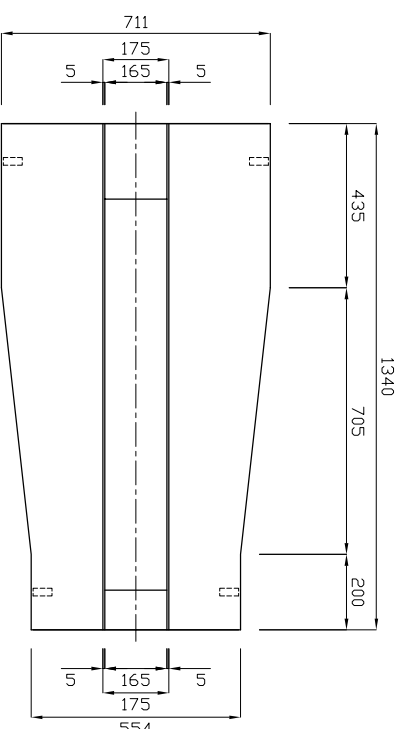

参考質量490kg

| | | | | | | | |
|---|-----|--------------------|----|------|----------|----------|----------------|
|  新生興産株式会社 SHINSEI KOSAN CO.,LTD | 製品名 | U形柵兼用魚道ブロック コーソタイナ | 縮尺 | 1:20 | 製図 | 製田 | 日付 氏名 内容 |
| | 規格 | 1500用 | | | 日付 検図 | 14.05.30 | |
| 変更 | | | | | | | |