




正面図

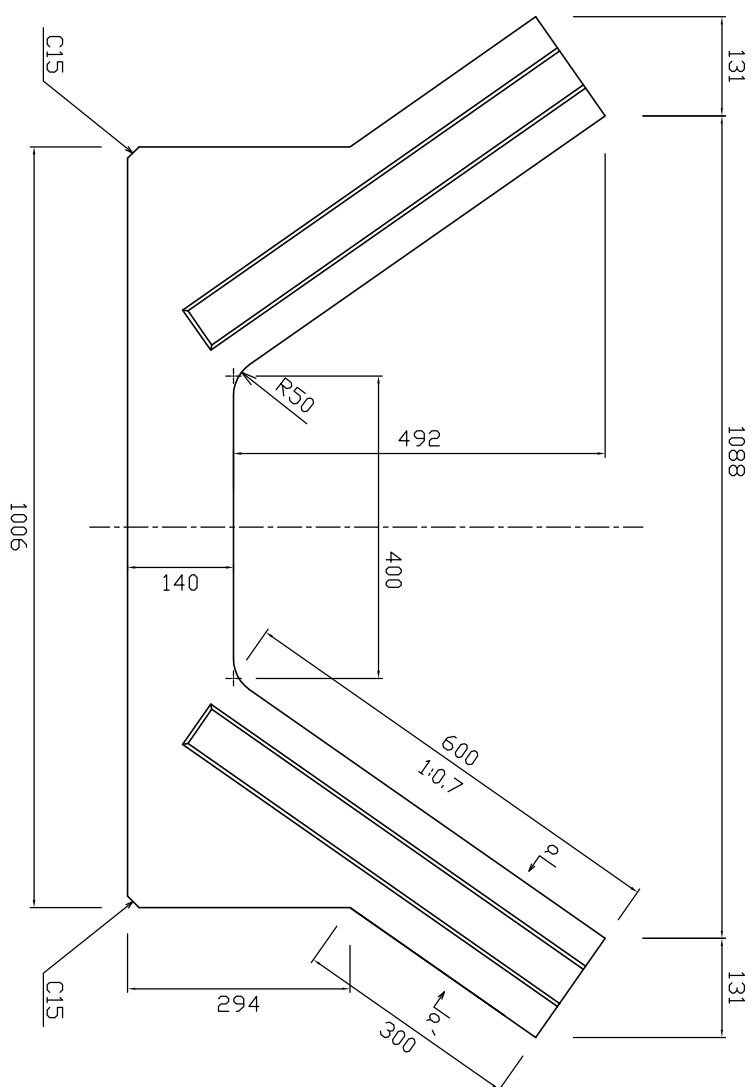


側面図

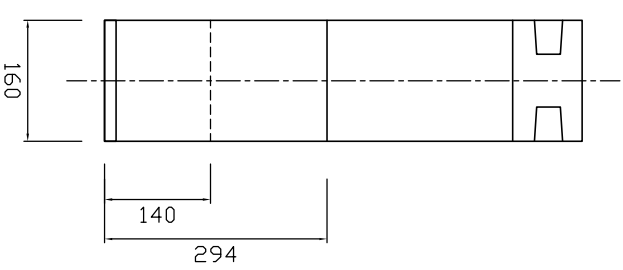


a-a'断面図

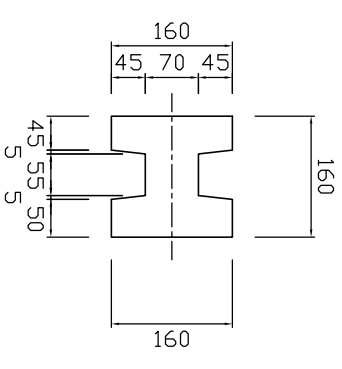


柱溝詳細

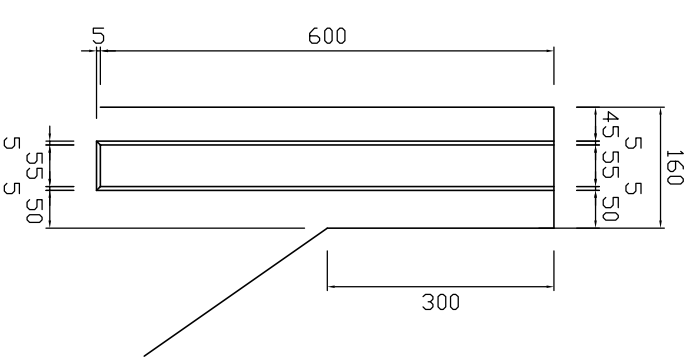

平面図

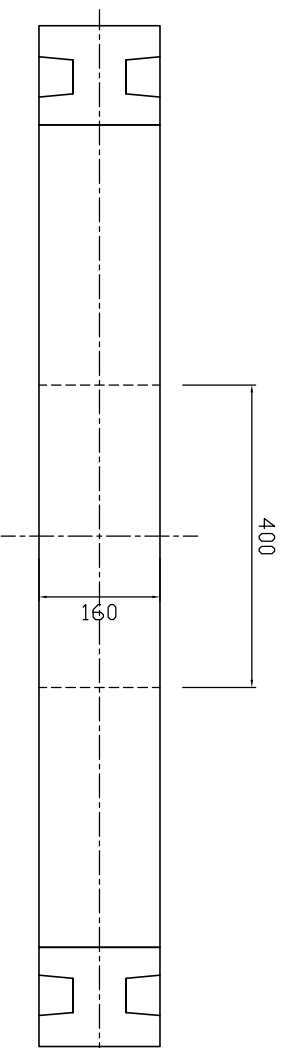

参考重量108kg

 新生興産株式会社 SHINSEI KOSAN CO.,LTD	製品名	柵渠柱 (旧V形柵渠互換)	縮尺	1:10	製図	日付	11.02.26	変更 日付 氏名 内容
	規格	400 2段			製図	日付		