




側面図

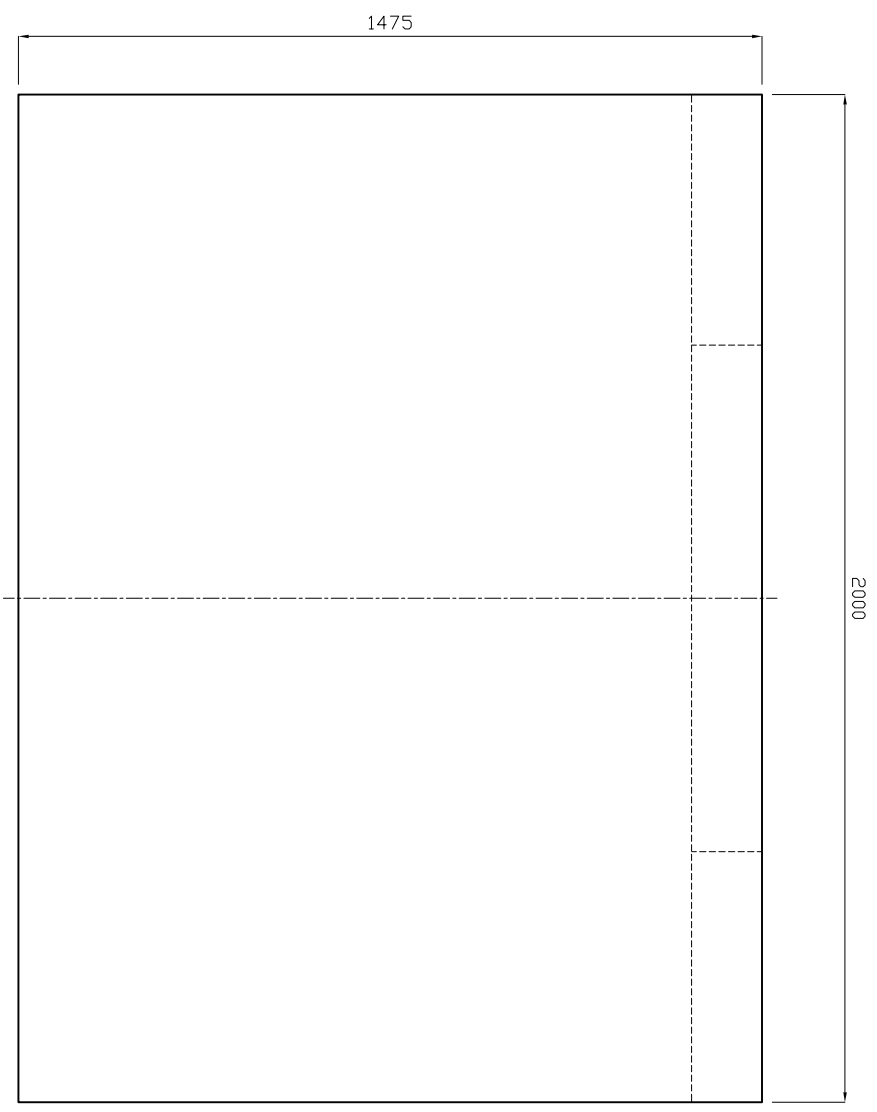


正面図

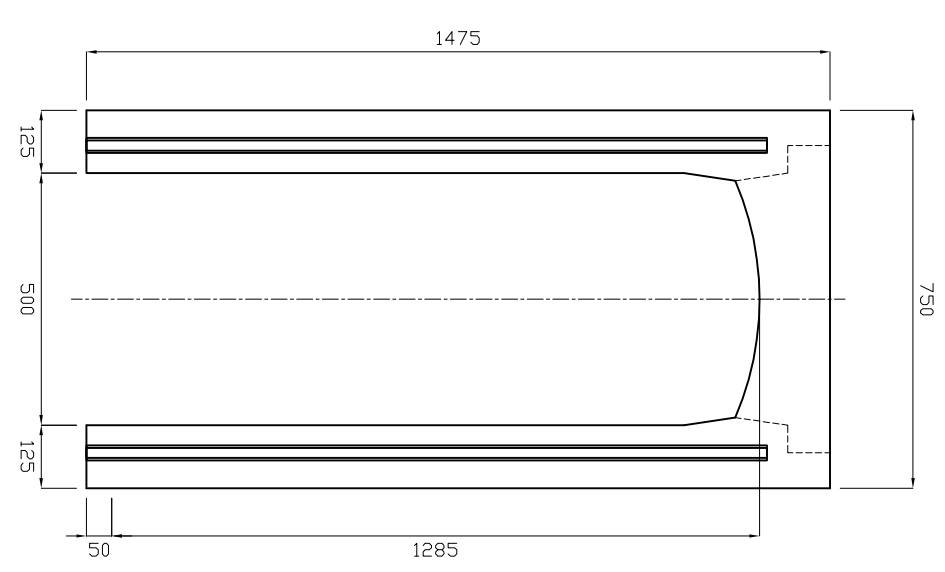

断面図

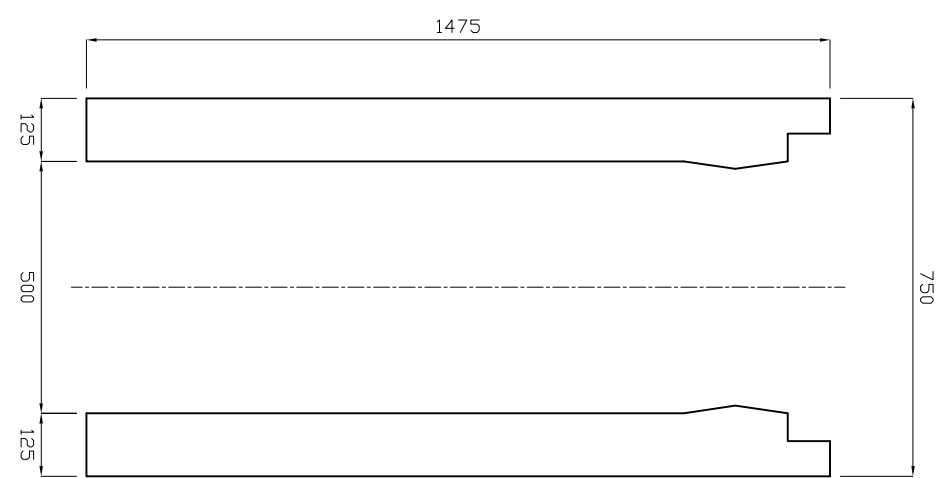


平面図

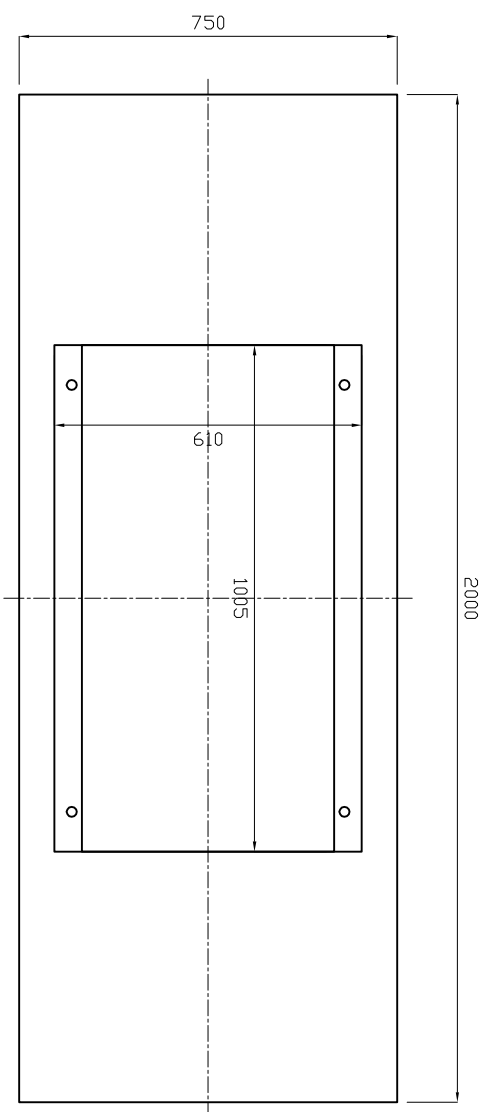

参考質量1905kg

製品名	CH-II可変側溝	縮尺	1:15
サイズ	横断用グレーチング仕様 500×1300×2000		


 新生興産株式会社  
 SHINSEI KOUSAN CO.,LTD