




側面図

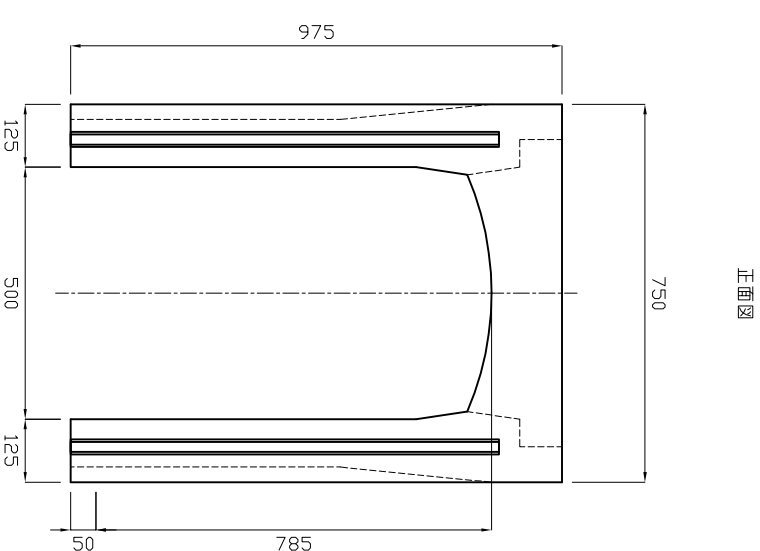

正面図

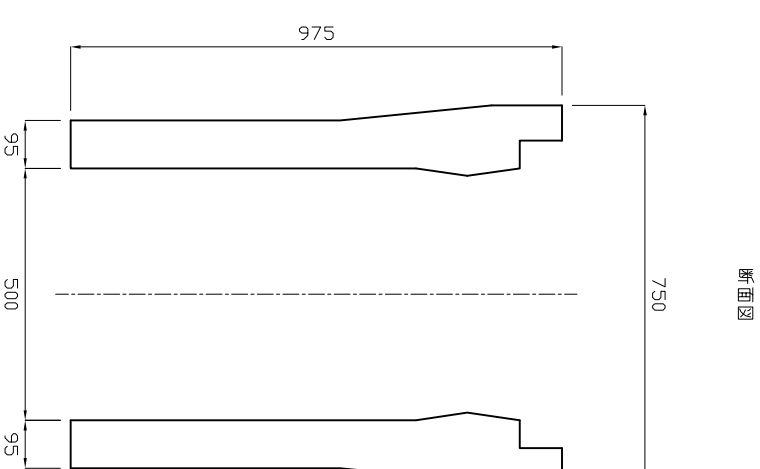

断面図

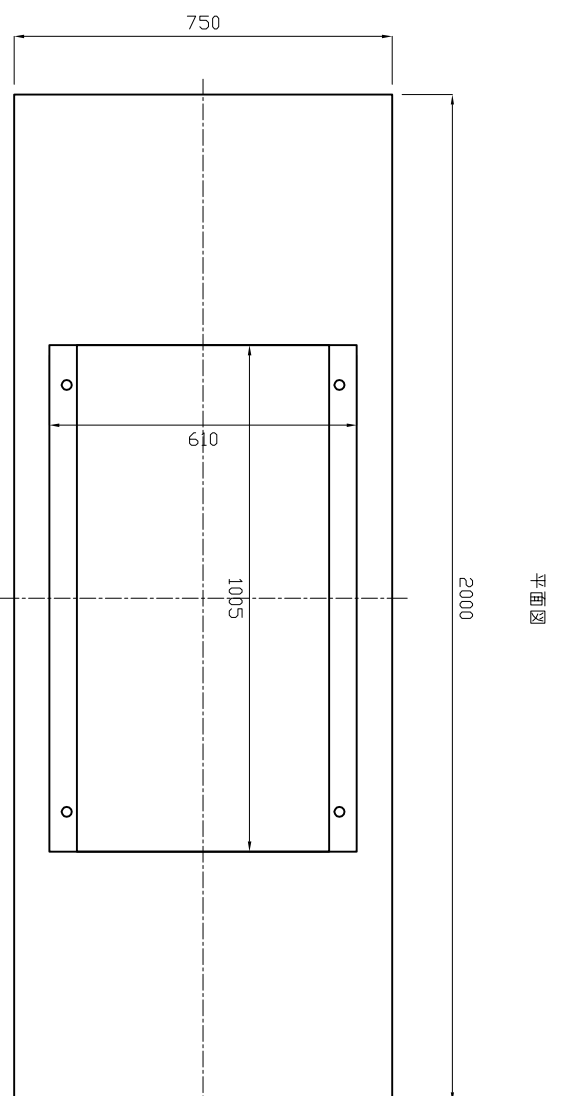

平面図

参考質量1135kg

製品名	CH-II可変側溝		縮尺	1:15
サイズ	横断用グレーチング仕様 500×800×2000			



新生興産株式会社
SHINSEI KOUSAN CO.,LTD