




平面図

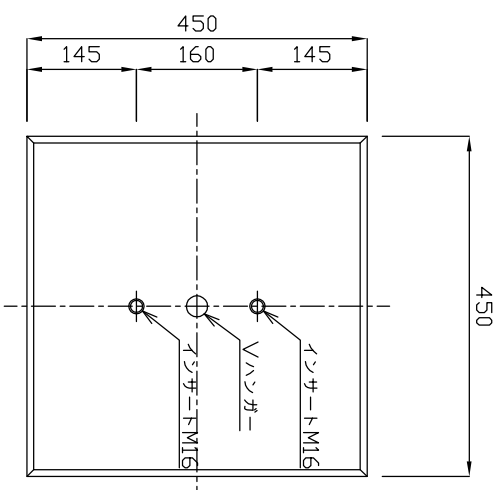

側面図

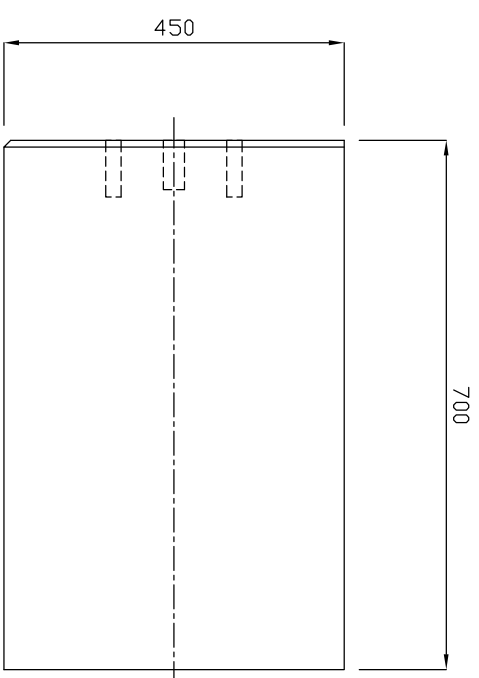

正面図

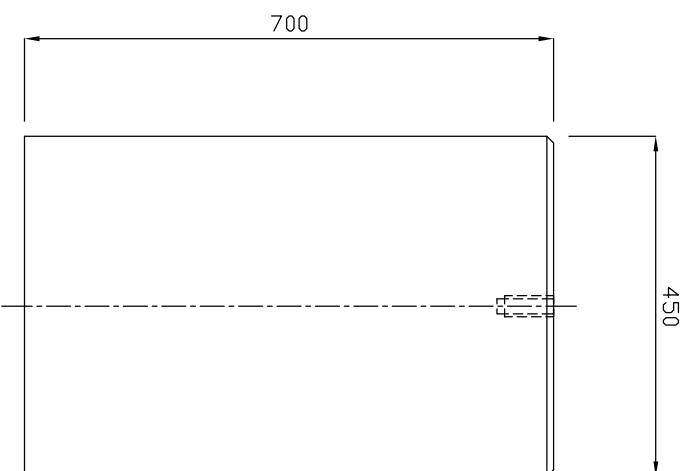

参考質量334kg

製品名	太陽光基礎	縮尺	1 : 10
規格	450×450×700		