




平面図

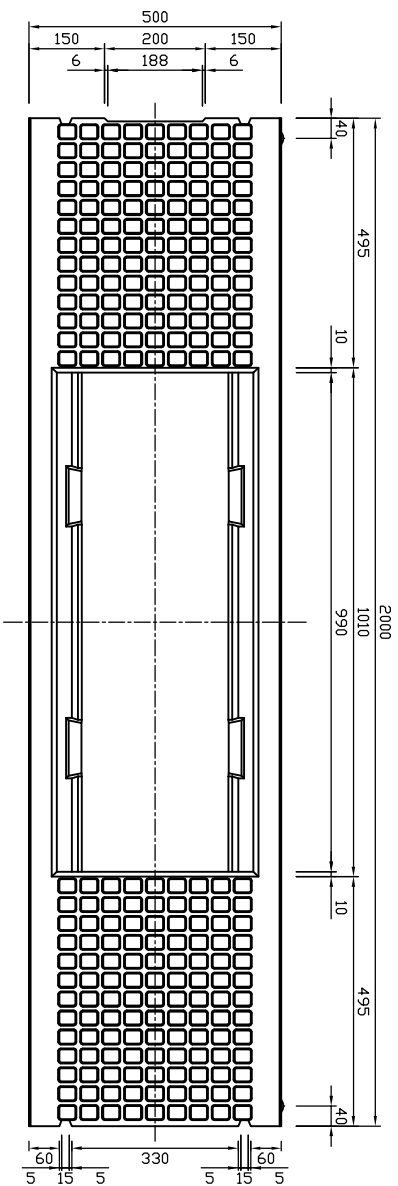


側面図

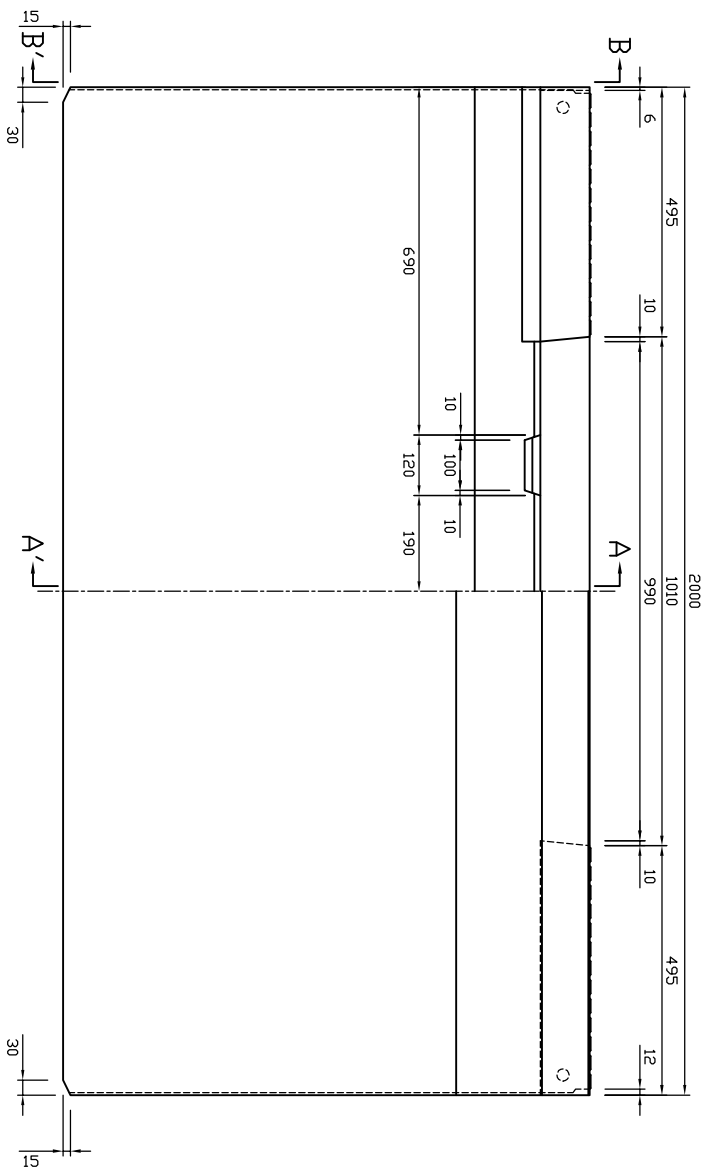


A-A'断面図

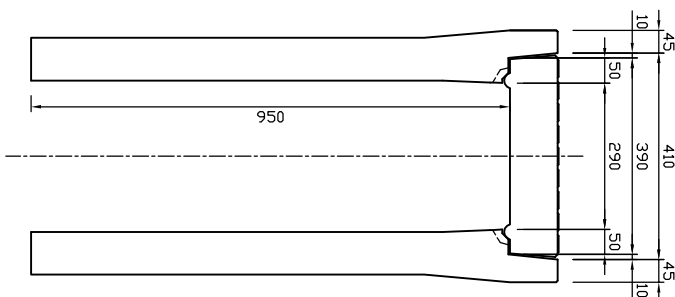

B-B'断面図

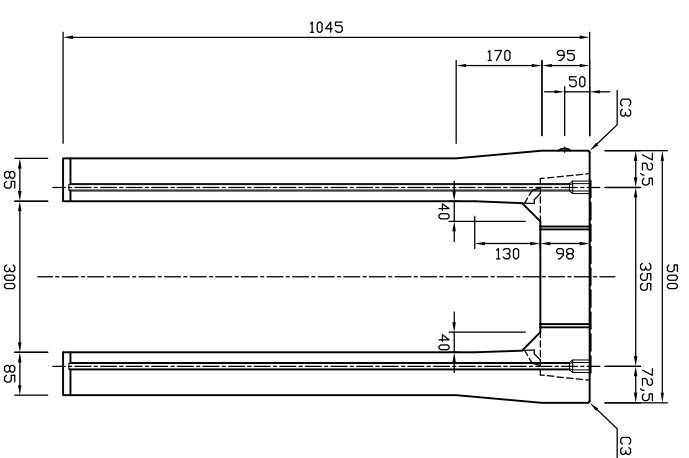

参考重量924kg

 <b>新生興産株式会社</b> SHINSEI KOSAN CO.,LTD	製品名	可変側溝 (スタンダード)			縮尺	1:15	製図	日付	08.05.01	審田		承認		図面番号		内容	
	規格	300×900×2000						日付							変更		