




平面図

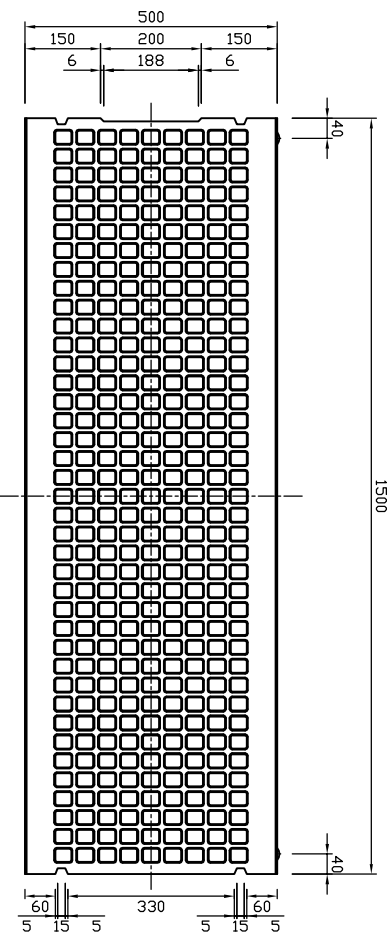


側面図

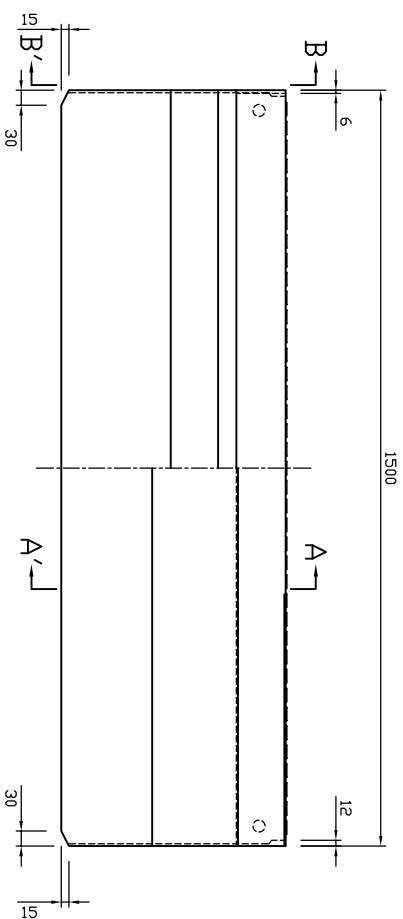


A-A'断面図

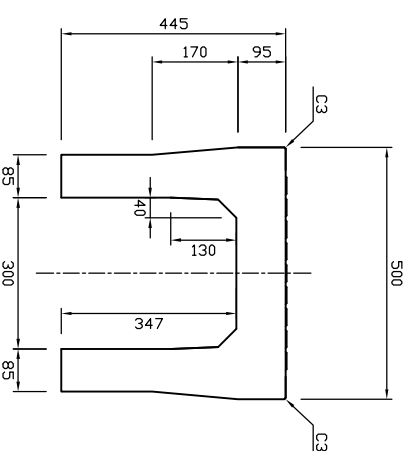

B-B'断面図

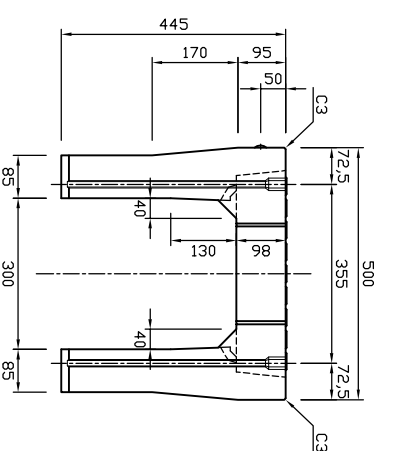

参考重量400kg

 新生興産株式会社 SHINSEI KOSAN CO.,LTD		製品名	可変側溝（スタンダード）穴なし			縮尺	1:15	製図	日付	審田	'13.01.10	承認		図面番号		内容	
		規格	300×300×1500					日付	日付						変更		