




平面図

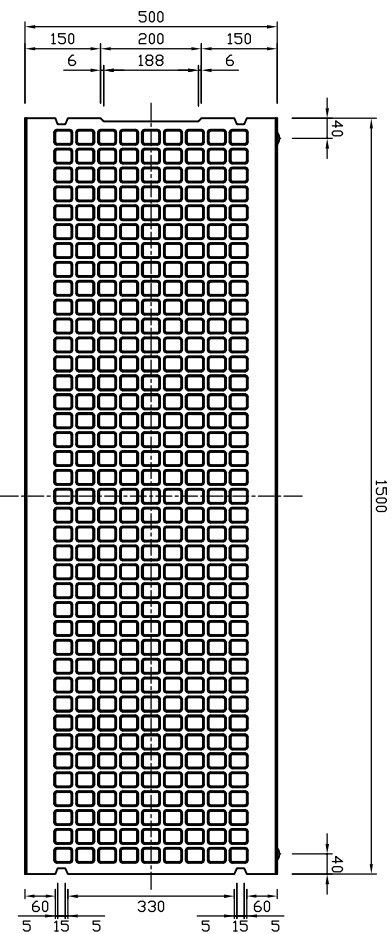


側面図

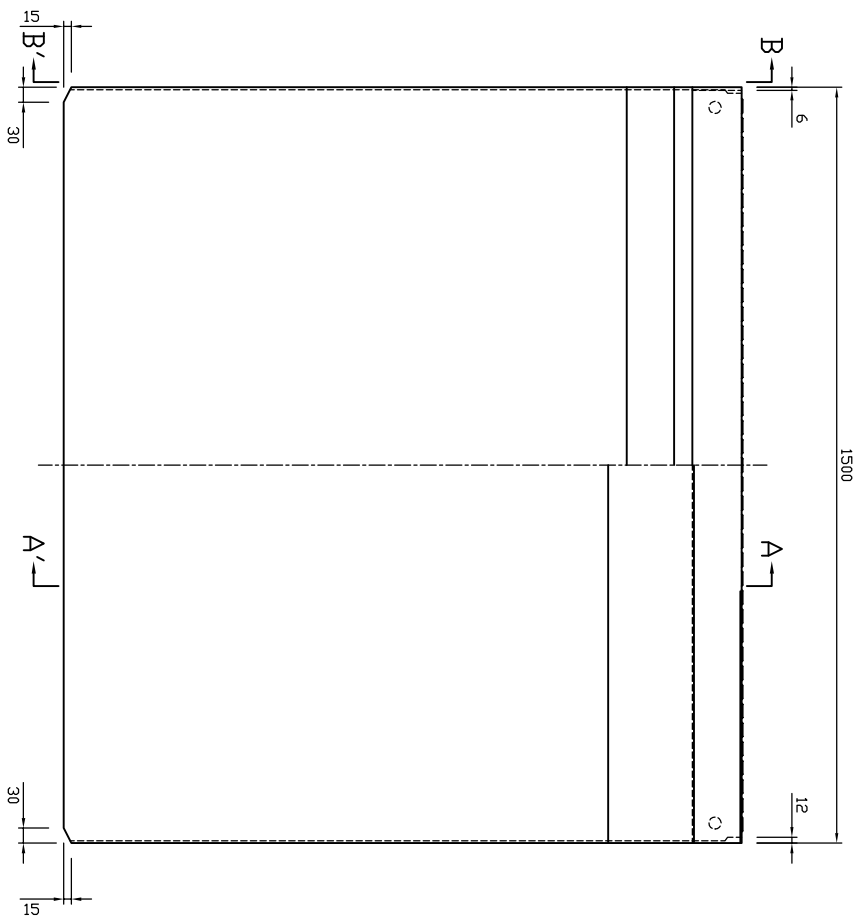


A-A'断面図

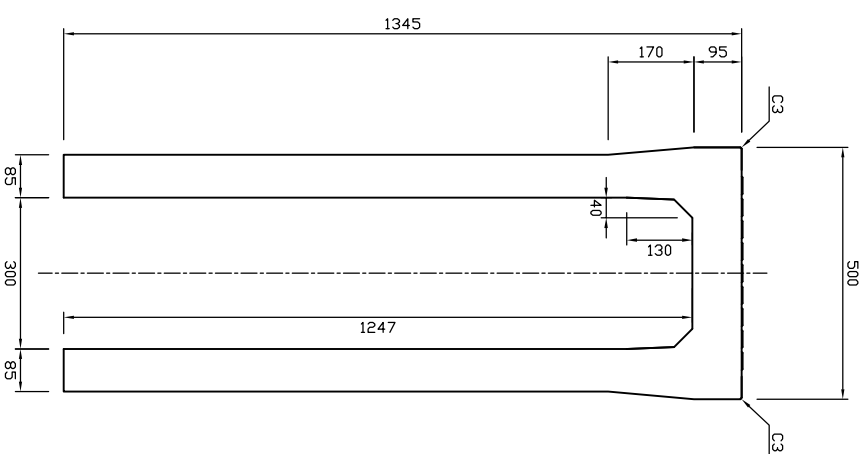

B-B'断面図

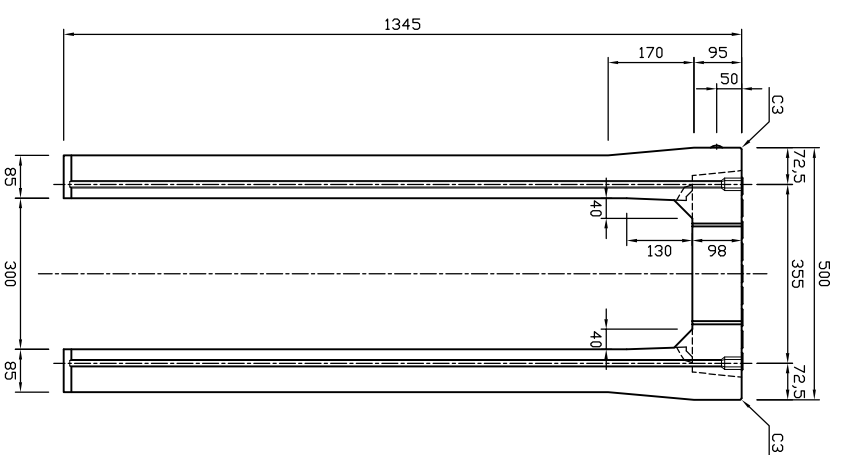

参考重量971kg

 新生興産株式会社 SHINSEI KOSAN CO.,LTD		製品名	可変側溝（スタンダード）穴なし		縮尺	1:15		製図	製図	審田	'13.01.10		承認			
		規格	300×1200×1500				日付	日付	日付			日付			日付	
		図面番号	変更		日付		氏名		内容							