

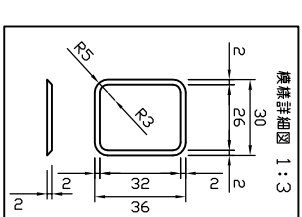



平面図

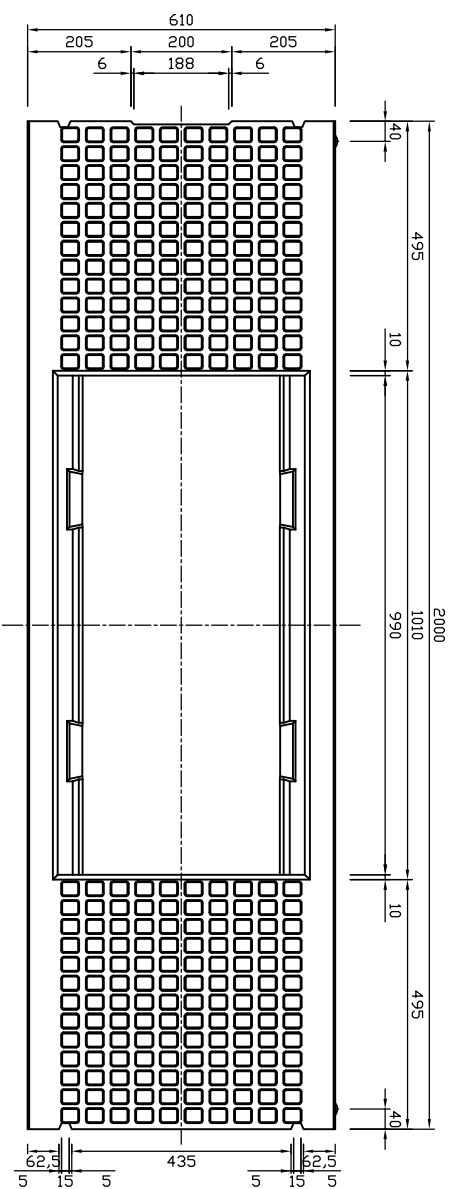


側面図

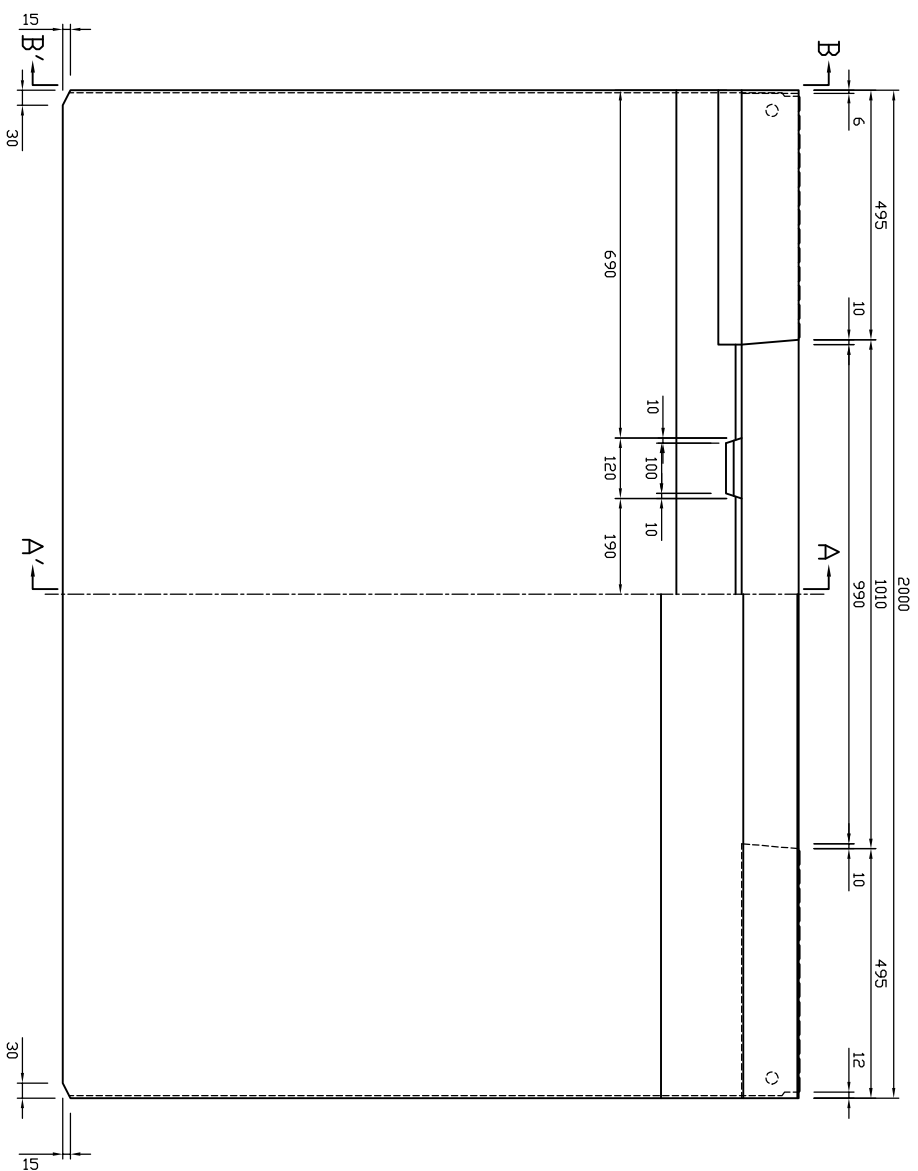

A-A'断面図

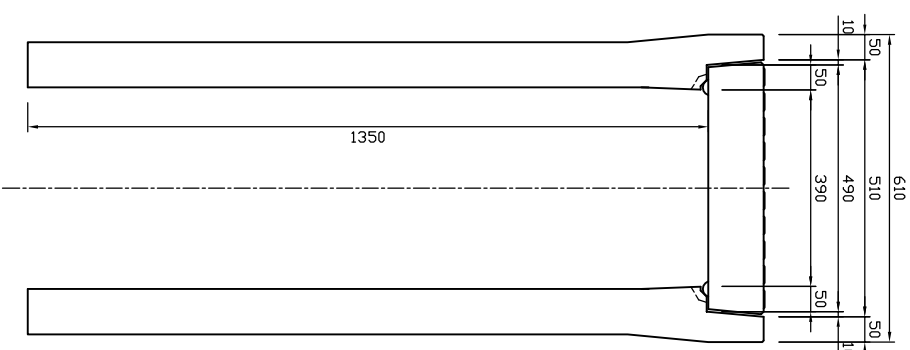

B-B'断面図

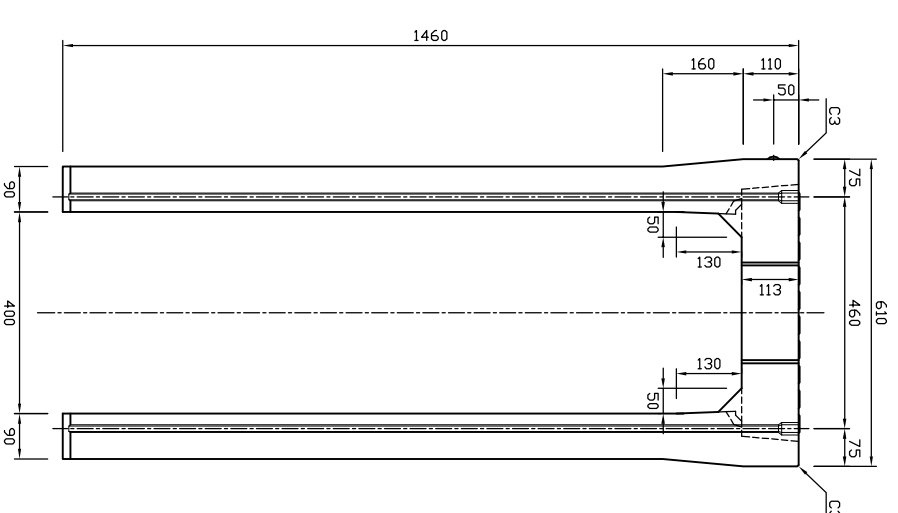

参考重量1369kg

 新生興産株式会社 SHINSEI KOSAN CO.,LTD	製品名	可変側溝 (スタンダード)	縮尺	1:15	製図	日付	08.05.01	審田	承認	図面番号	内容
	規格	400×1300×2000			製図	日付				変更	