



正面図（水路側）

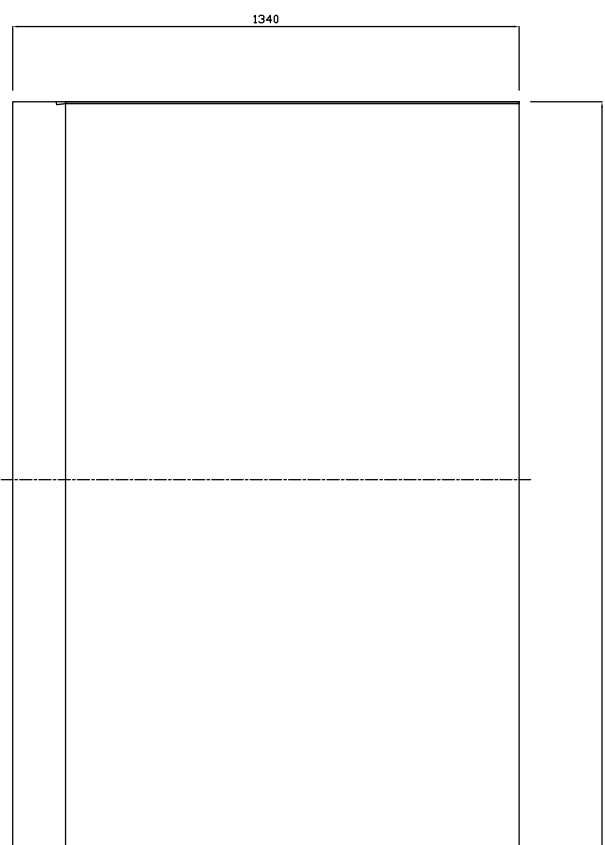

背面図（背面上側）

平面図（中央突き出し筋）

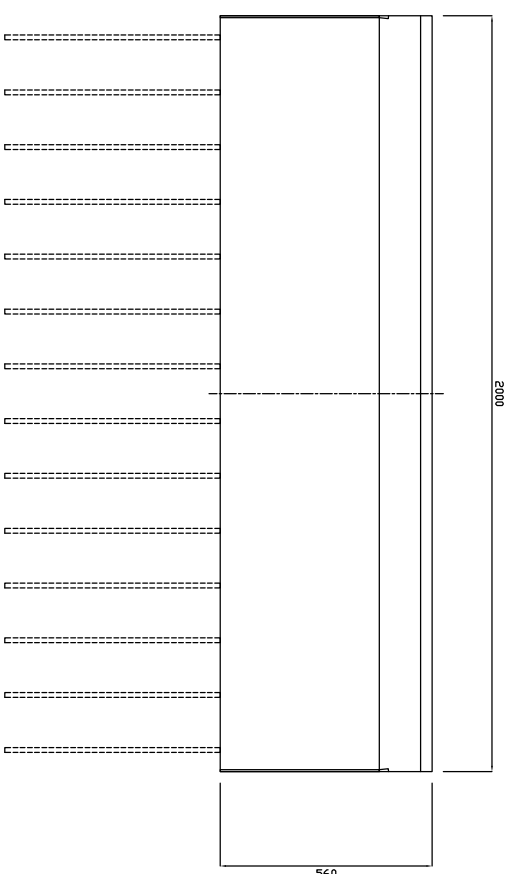

- ・突き出し筋は設計条件により異なりませ
- ・浮上防止可能
- ・ウイマーポール取付可能

参考質量1080kg

製品名	U形水路 1種・2種	縮尺	1:20
規格	H=1200		



新生興産株式会社

SHINSEI KOSAN CO.,LTD