



正面図

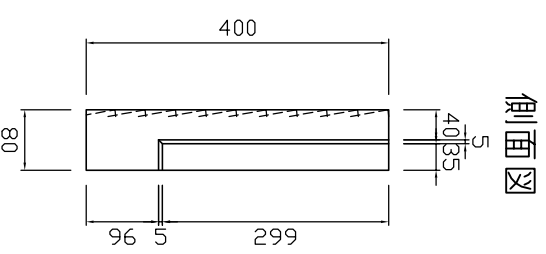



側面図

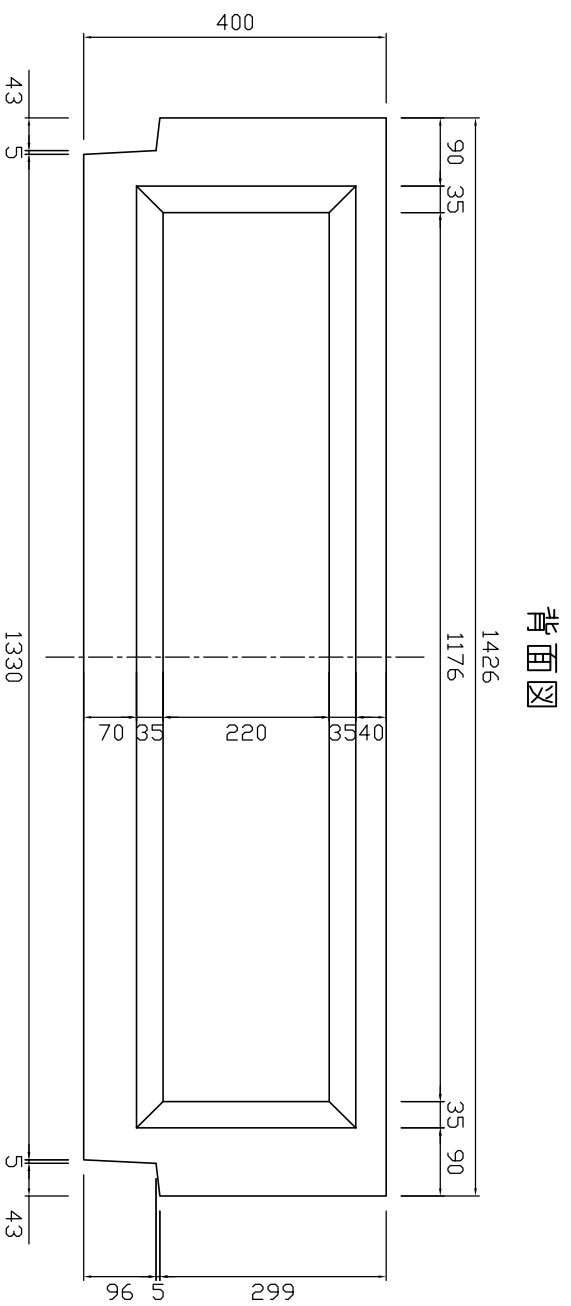


背面図

平面図

底面図

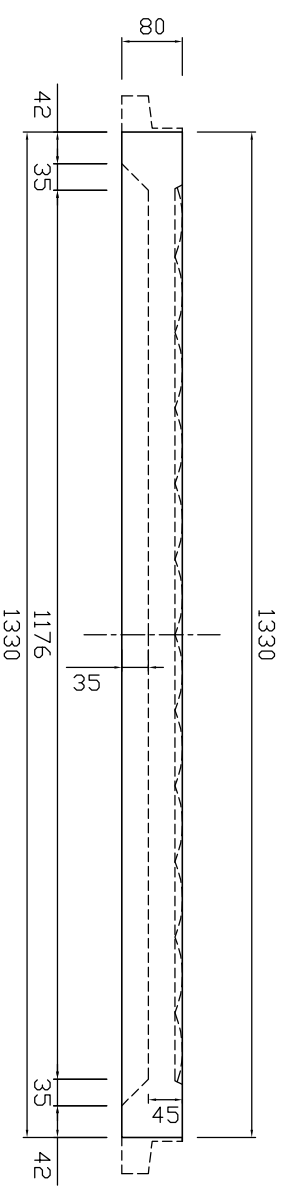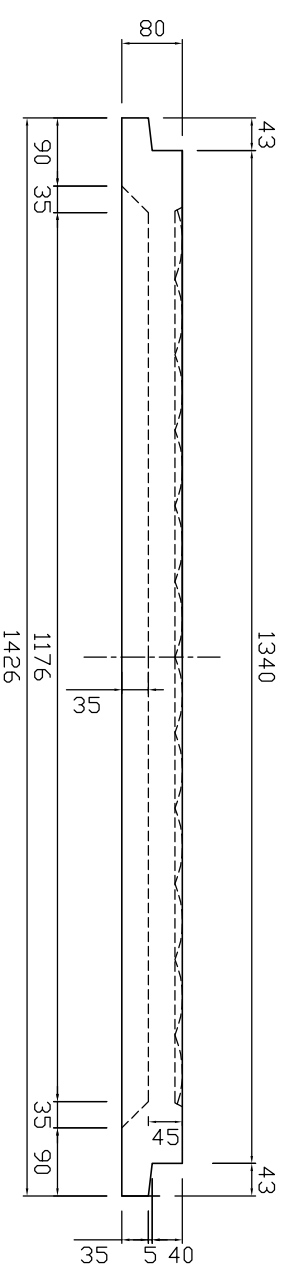

参考重量71kg

 <b>新生興産株式会社</b> SHINSEI KOSAN CO., LTD		製品名	のぼろ 柵板 (小動物生息型)		縮尺	1:10	製図	製田	変更 日付 氏名 内容
		規格	400				日付	21.10.26	