平面図

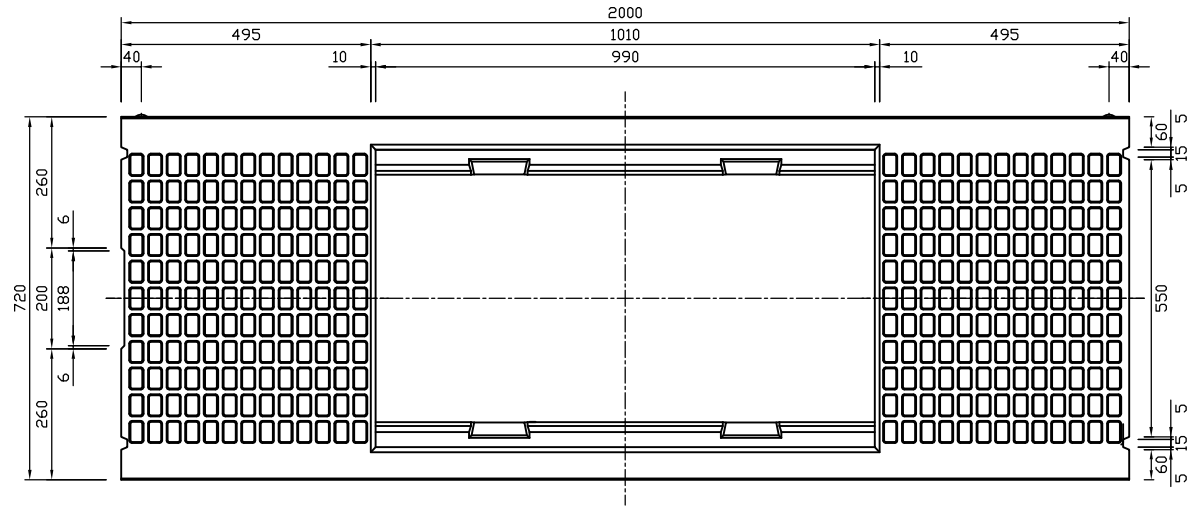

模様詳細図 1:3

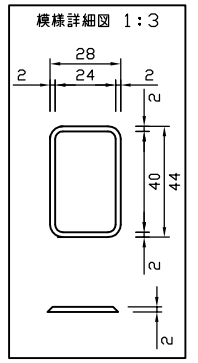

側面図

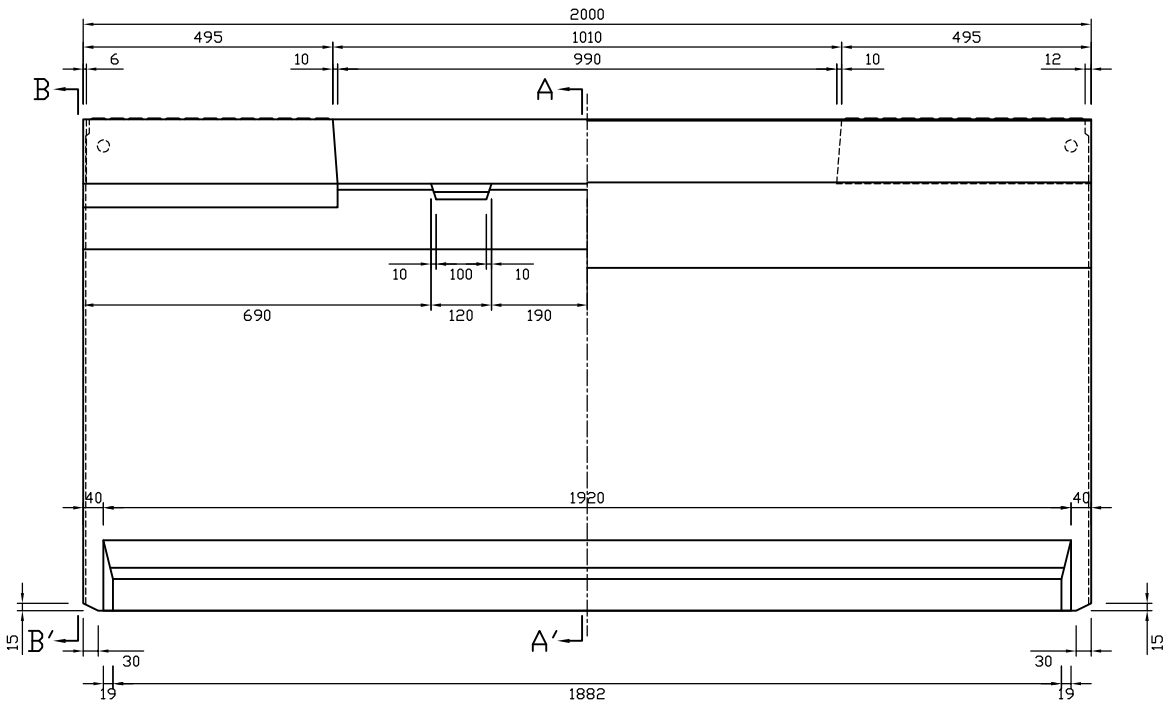

A-A′断面図

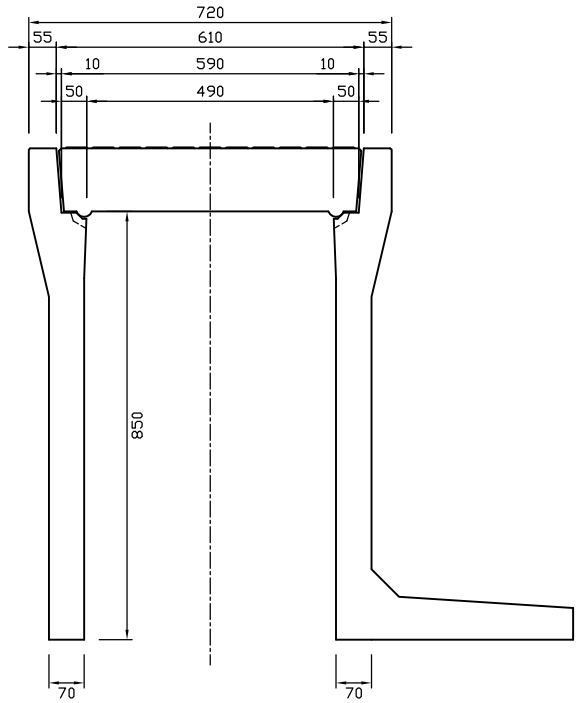

B-B′断面図

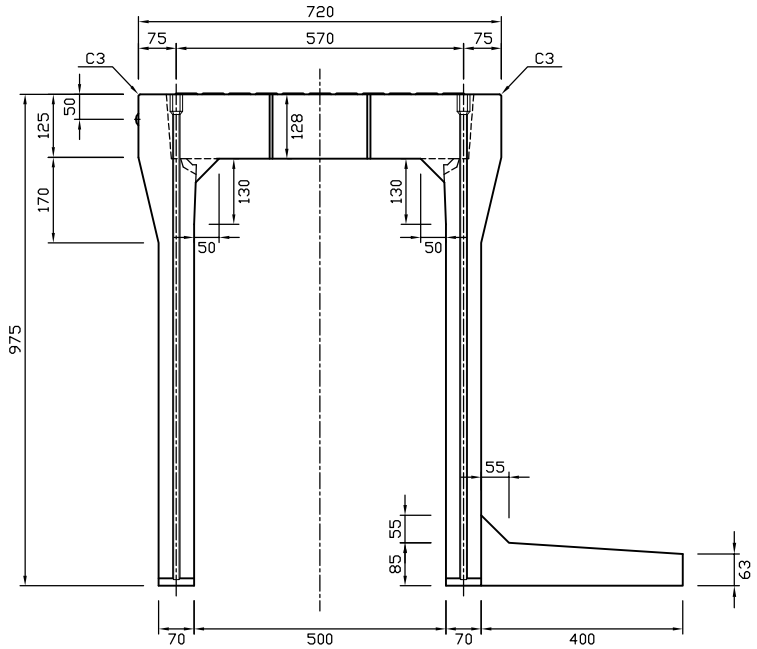

参考重量970kg

新生興産株式会社 SHINSEI KOSAN CO.,LTD	製品名	可変側溝（スタンダード土留付）	縮尺	製図	富田	承認			図面番号		
			1:15	日付	08.05.19		変更	日付	氏名	内　容	
	規格	500×800×2000（400）		検図							
				日付							