




正面図

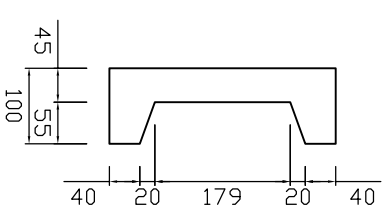


a-a'断面図

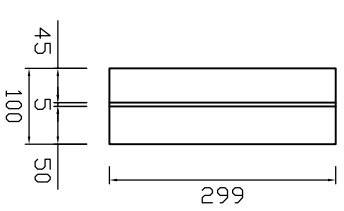

側面図

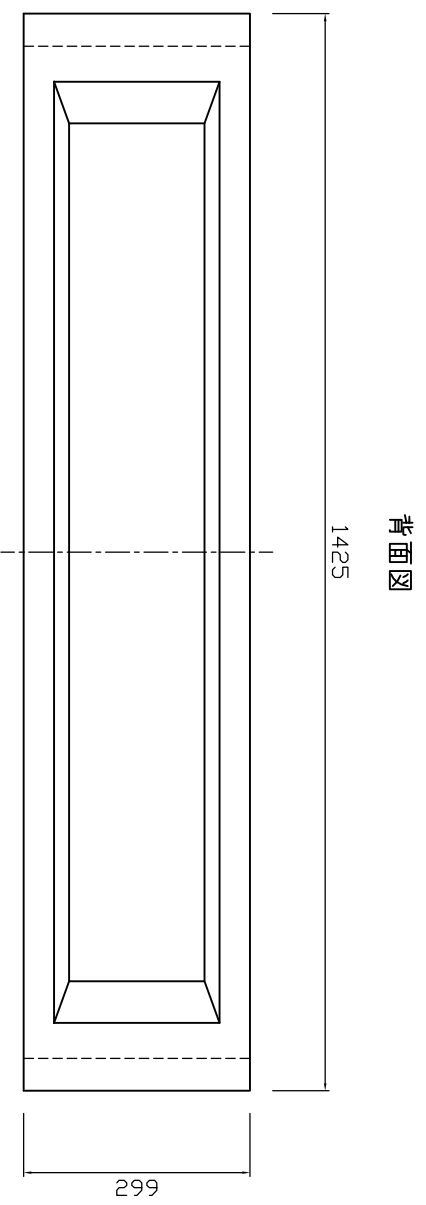

背面図

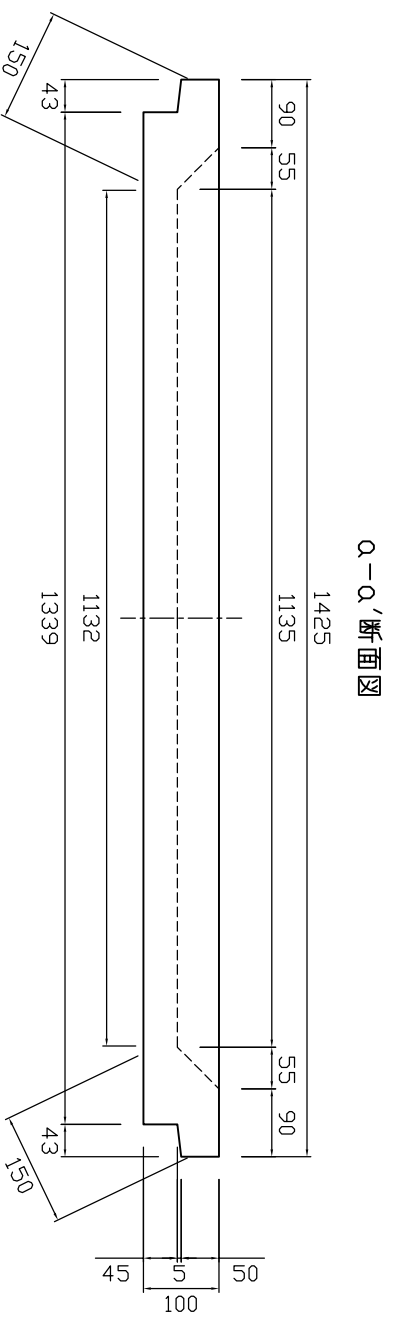

Q-Q断面図

参考重量66kg

製品名	U形欄渠 側板	縮尺	1:10
規格	300 (6-1型)		



新生興産株式会社

SHINSEI KOSAN CO.,LTD