



正面図

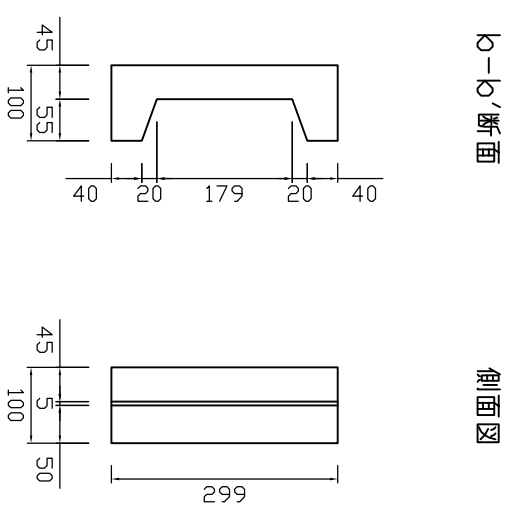

k-k'断面


側面図

背面図

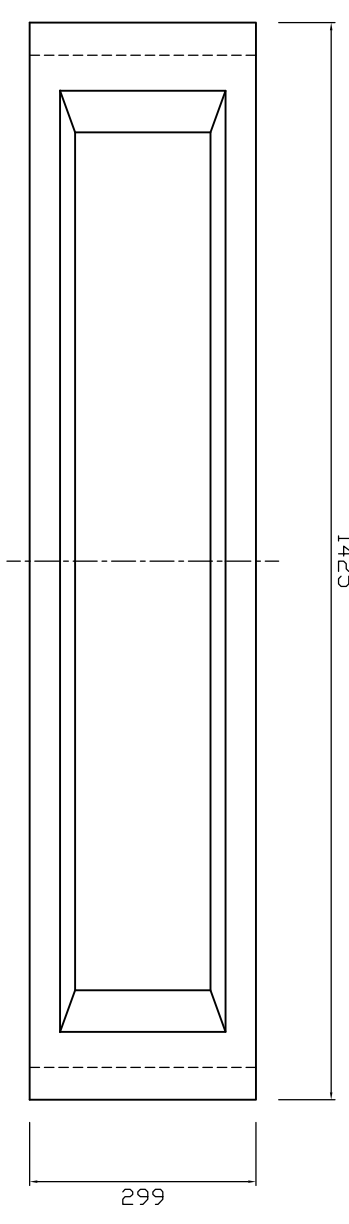

鉄筋メッシュ図

Q-Q'断面図

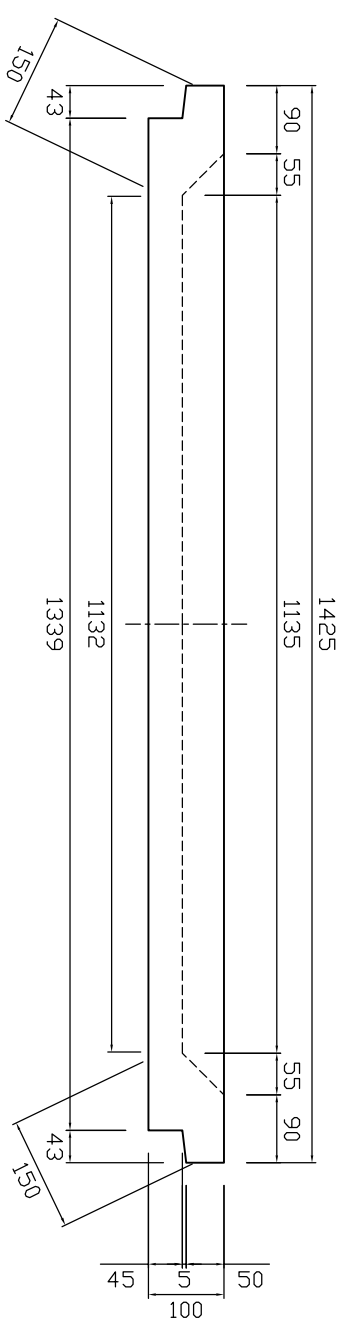

参考重量67kg

製品名	U形欄架 側板	縮尺	1:10
規格	300 (6-2)		



新生興産株式会社

SHINSEI KOSAN CO.,LTD