



標準1m

参考質量92kg

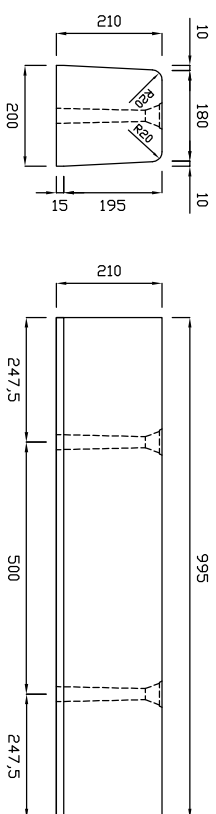


集水・管理柵

参考質量78kg

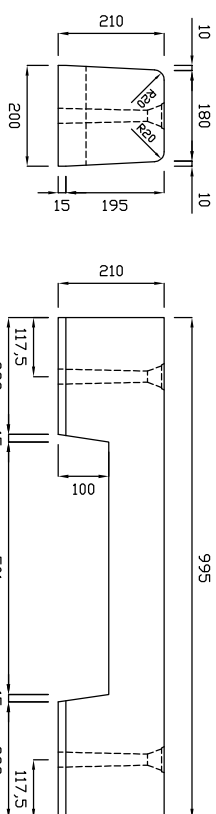


端末

参考質量89kg

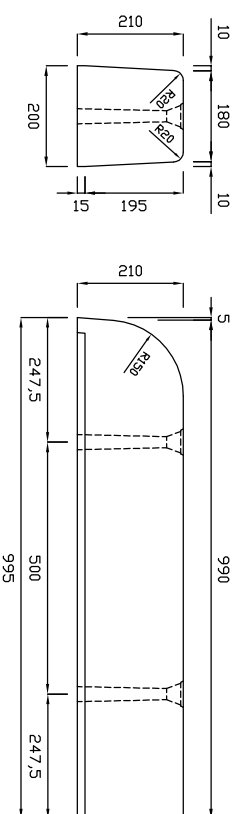


切り下げA(左)

参考質量5kg

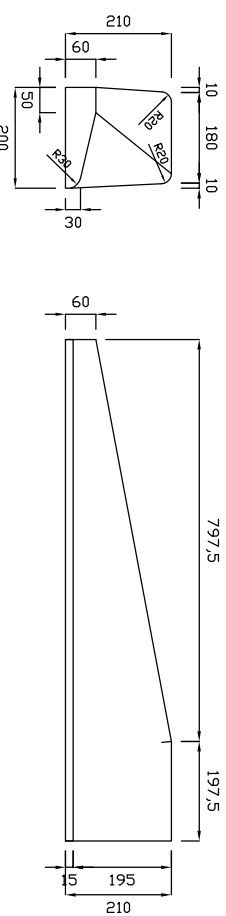


切り下げB(左)

参考質量61kg

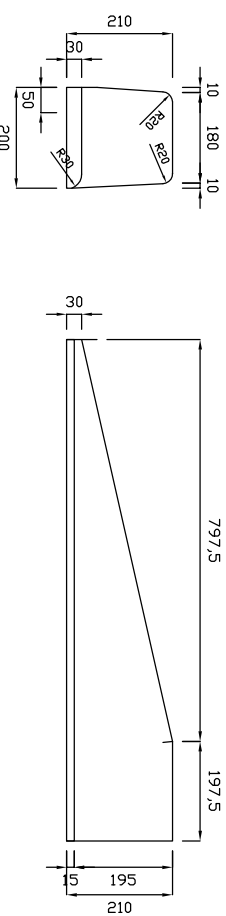


標準2m

参考質量185kg

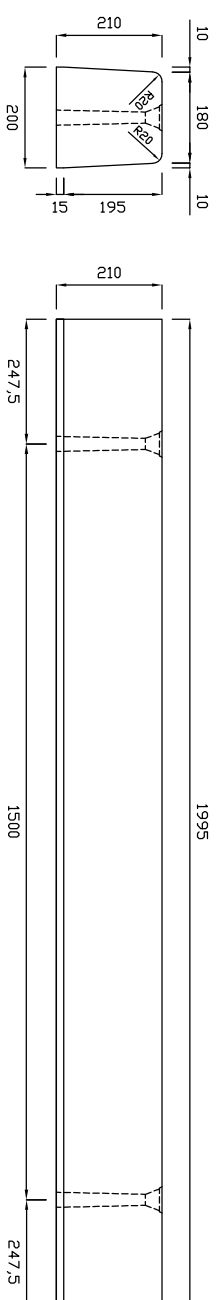


集水2m

参考質量155kg

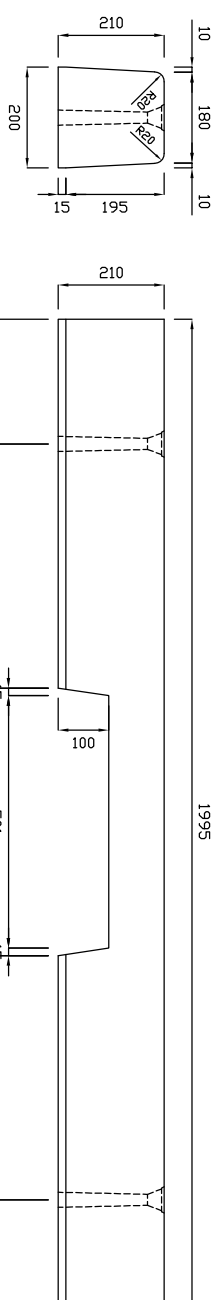


切り下げA(右)

参考質量5kg

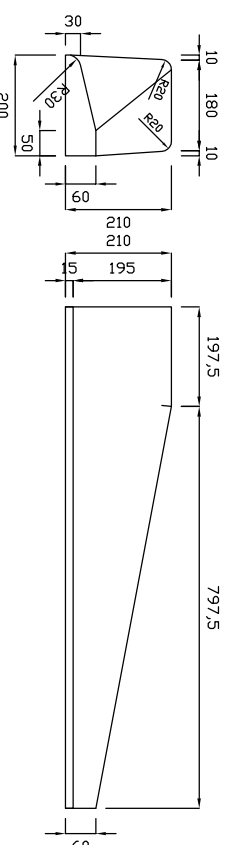

切り下げB(右)

参考質量61kg

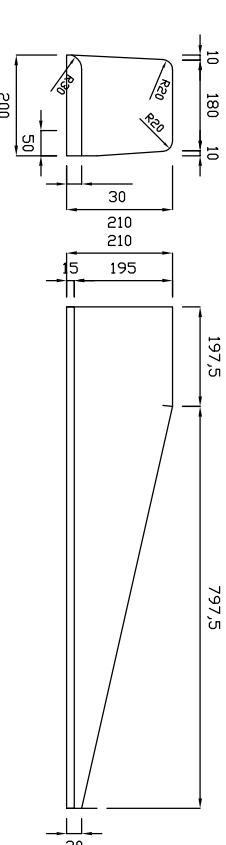

製品名	ユニロードII 境界ブロック	縮尺	1:15
規格	H=200 両面R		