平面図

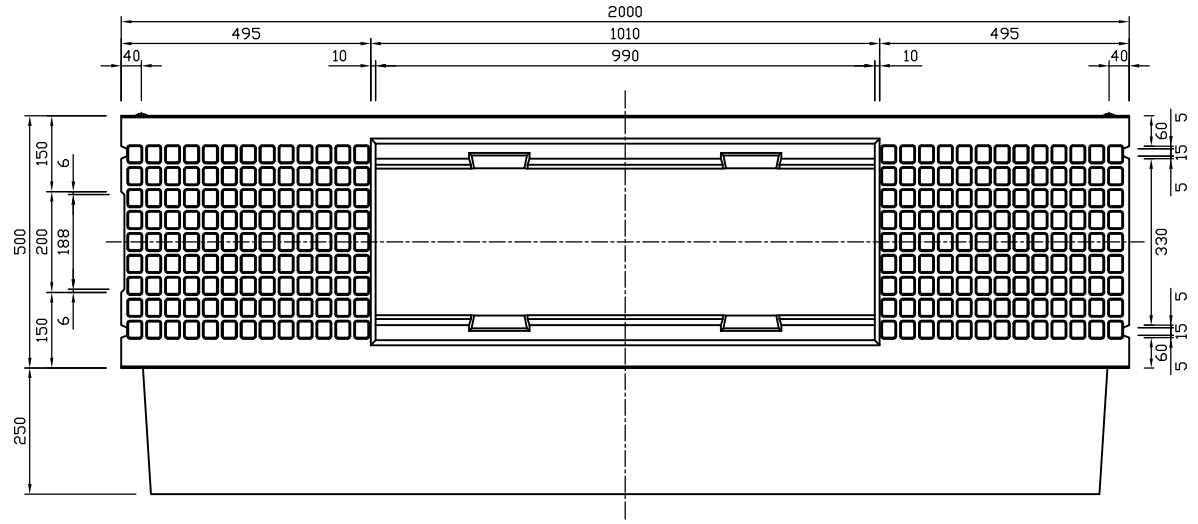

模様詳細図 1:3

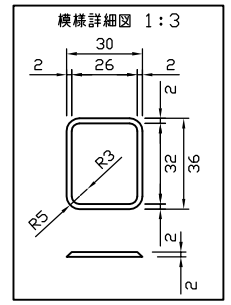

側面図

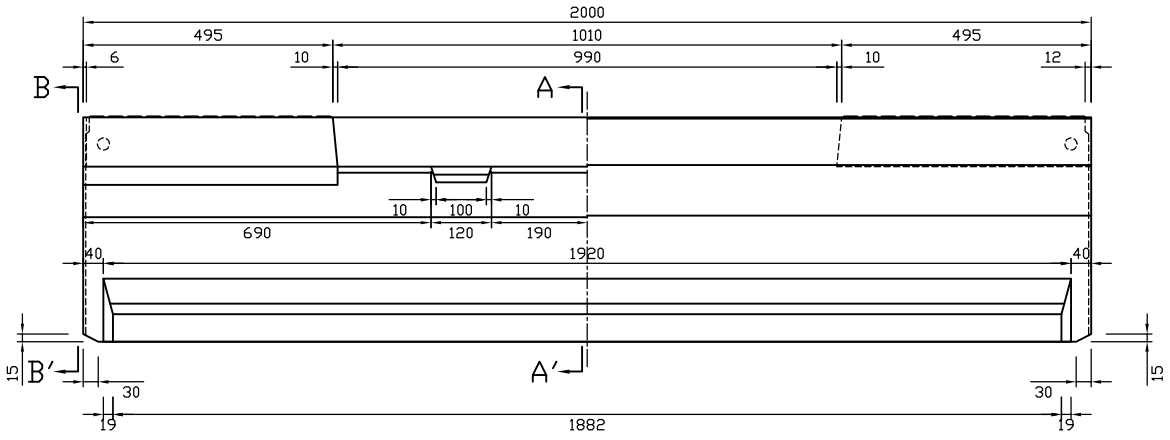

A–A′断面図

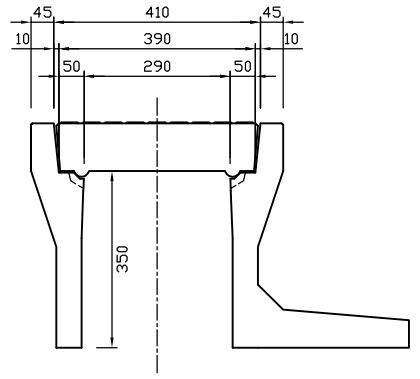

B–B′断面図

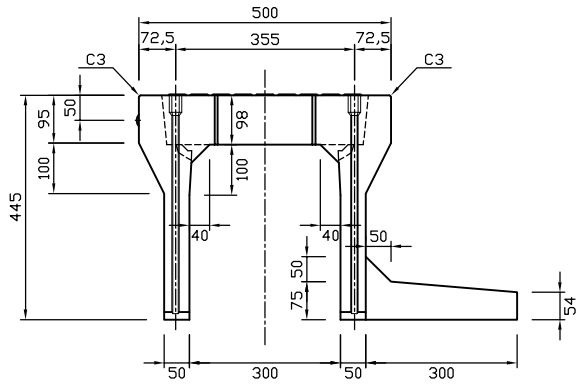

参考重量443kg

	新生興産株式会社 SHINSEI KOSAN CO.,LTD	製品名	可変側溝（スタンダード土留付）	縮尺	製図	富田	承認			図面番号
				1:15	日付	08.05.15		変更	日付	氏名 / 内容
		規格	300×300×2000（300）		検図					
					日付					